






附图1 本项目地理位置图

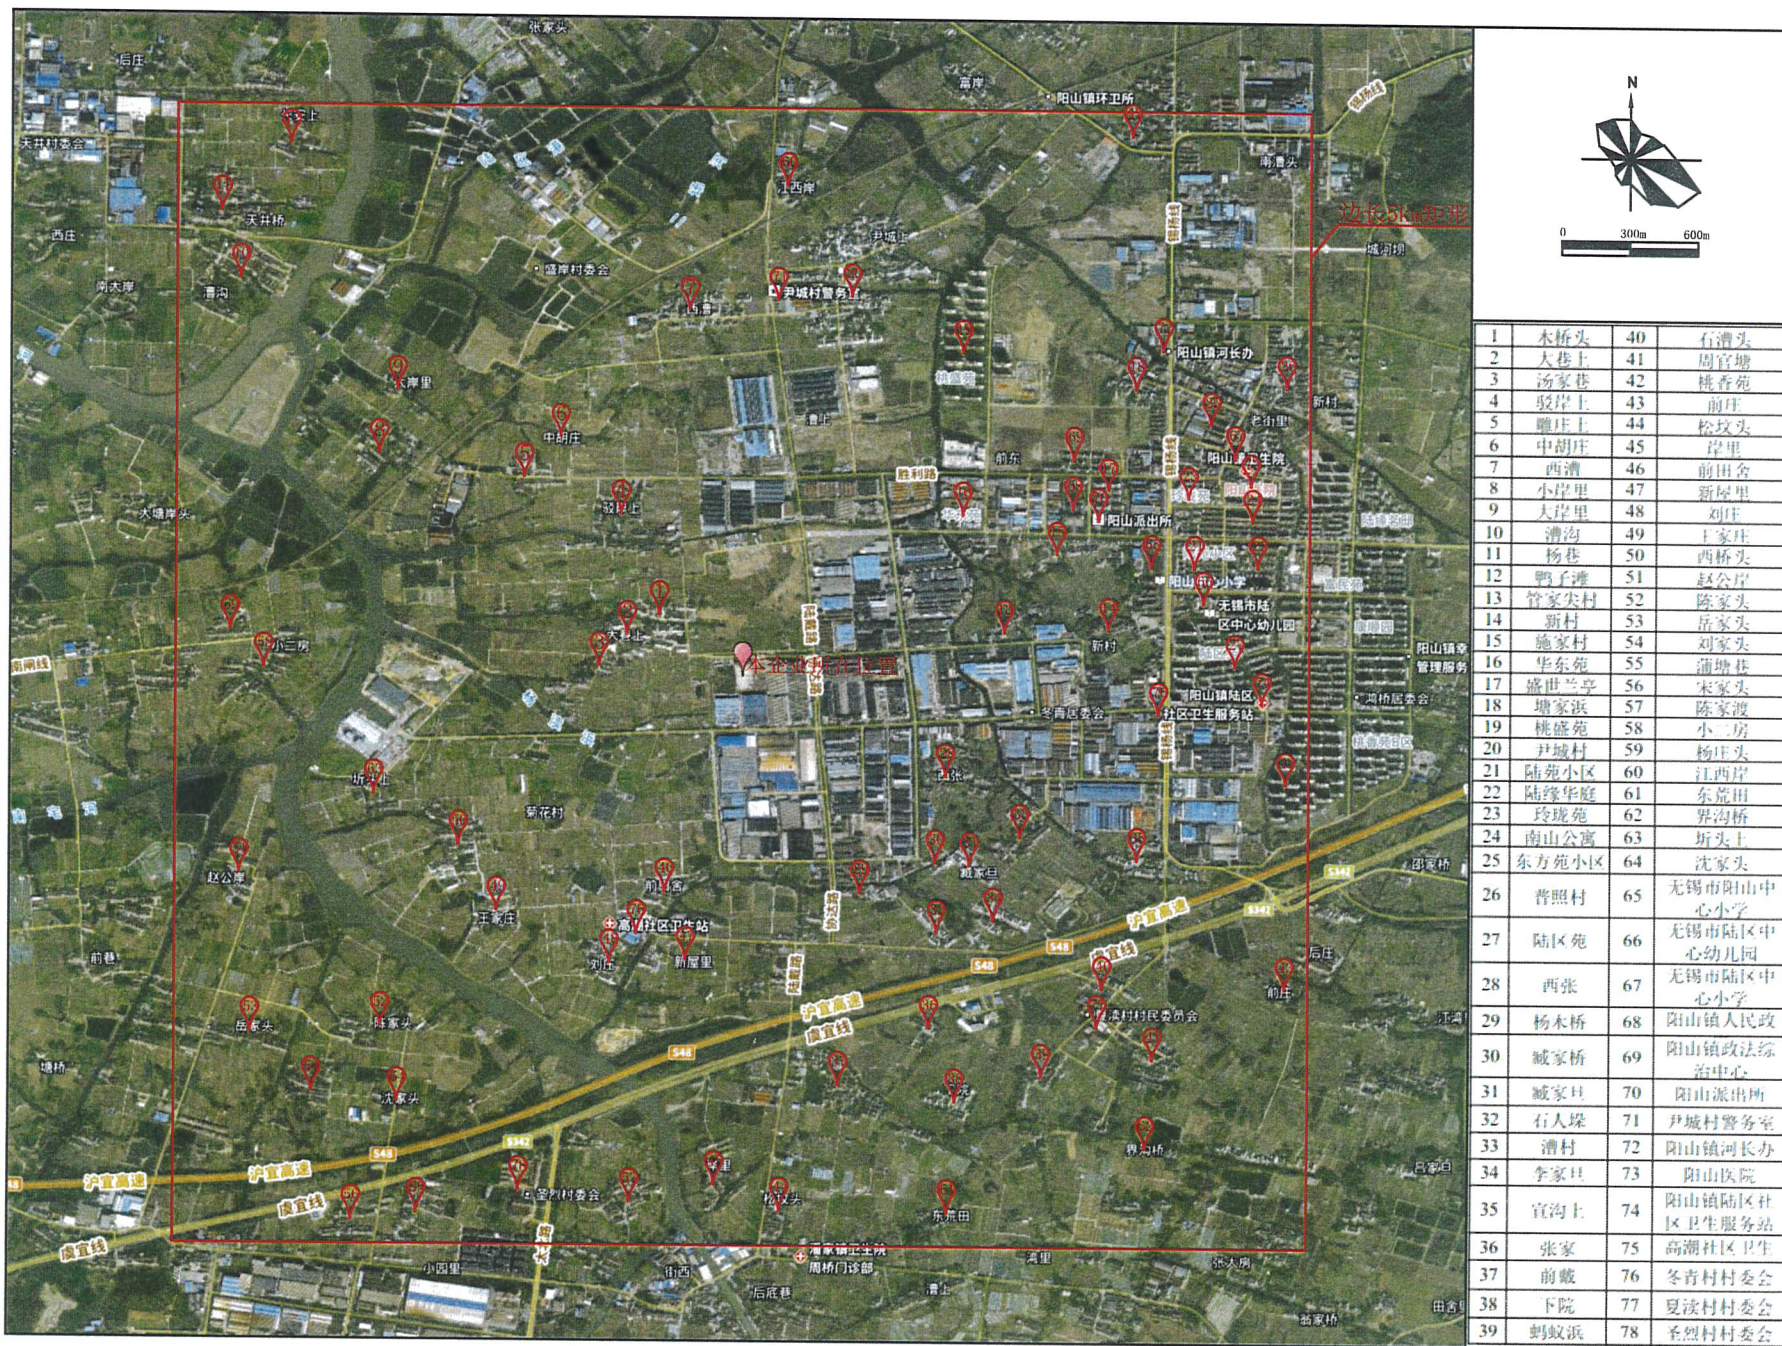

附图3 大气评价范围及敏感目标分布图

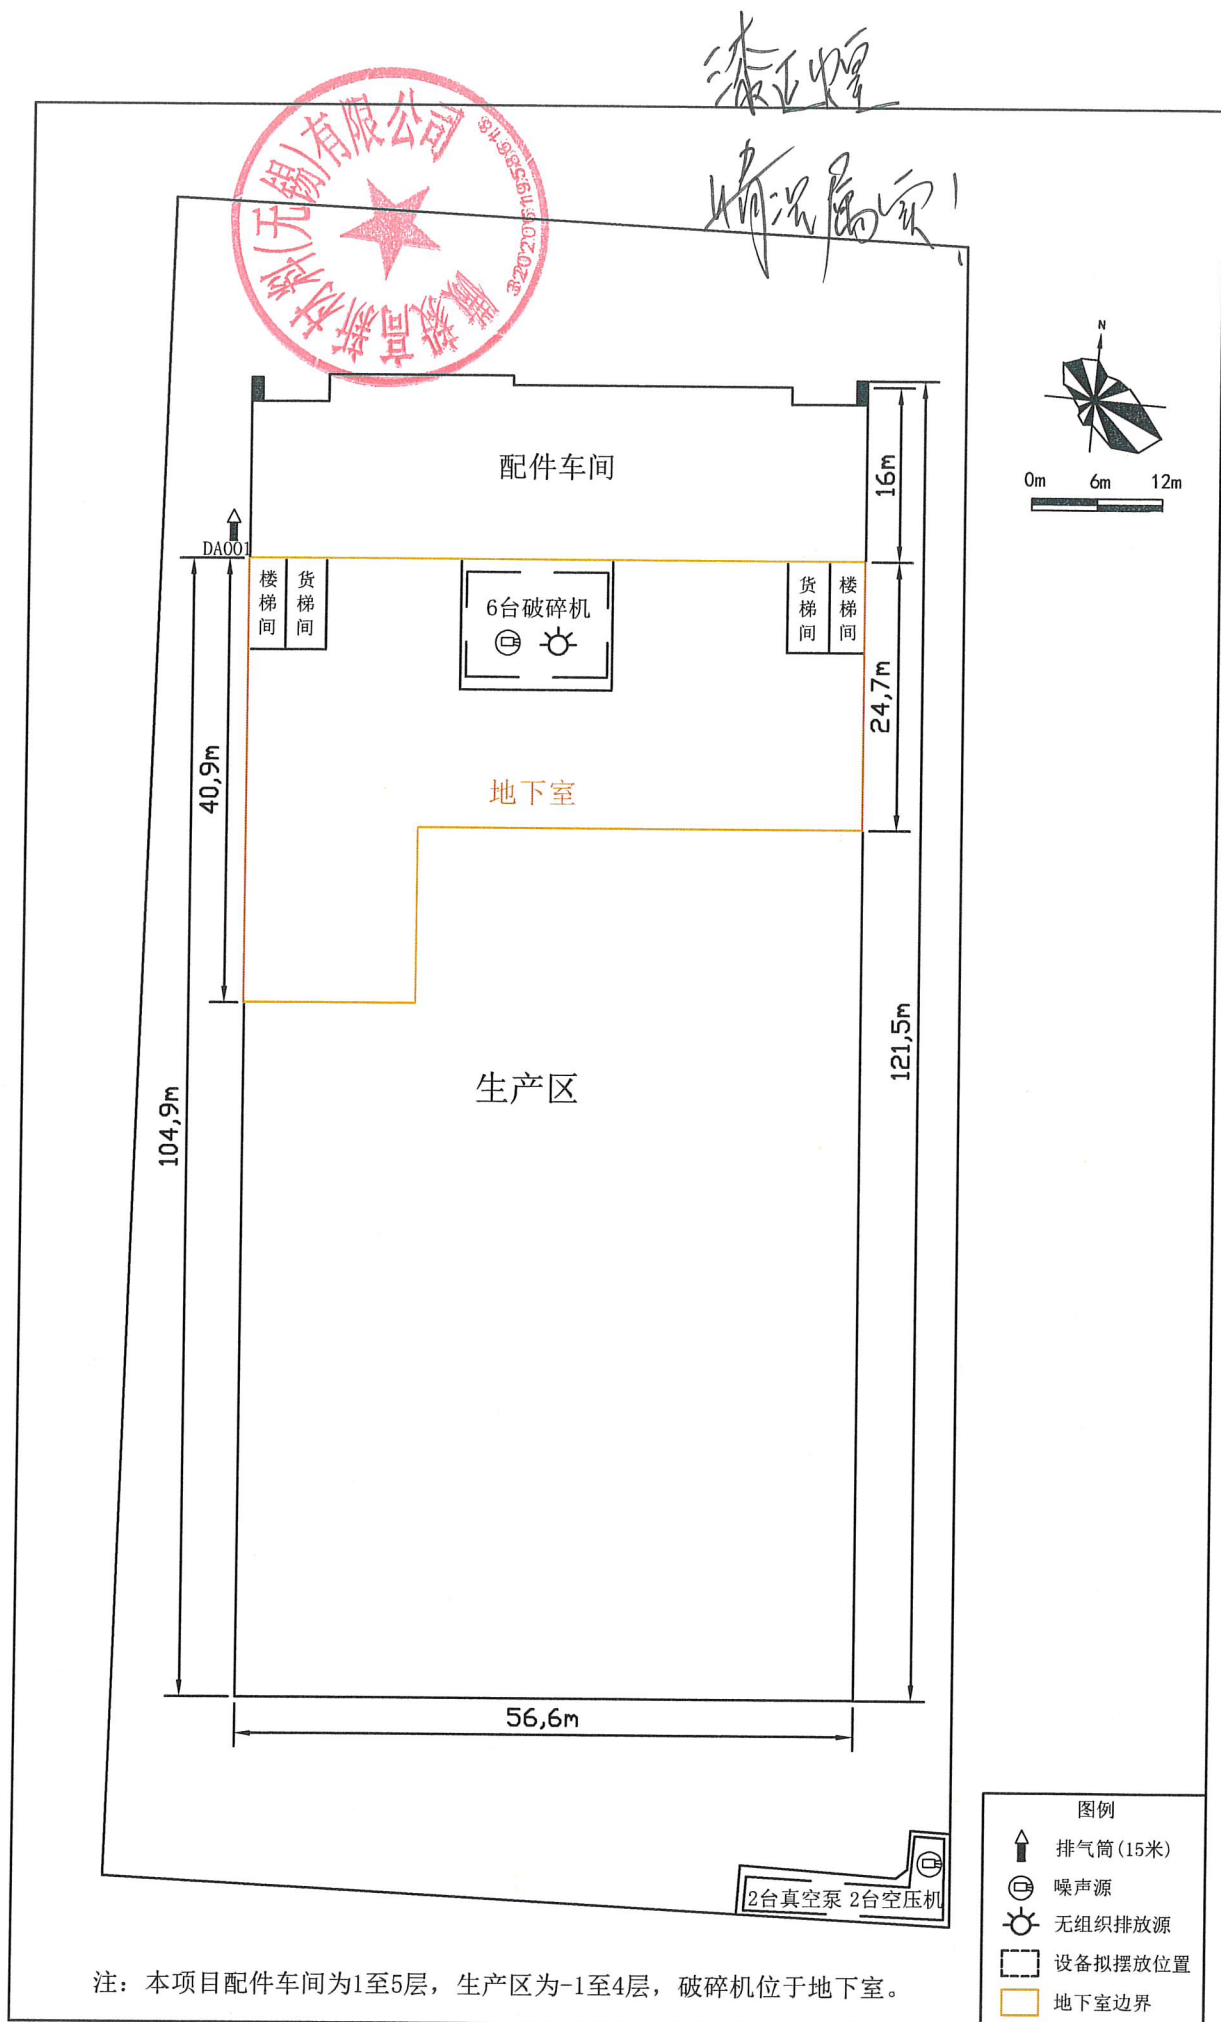

附图4-1 本项目厂区总平面布置图

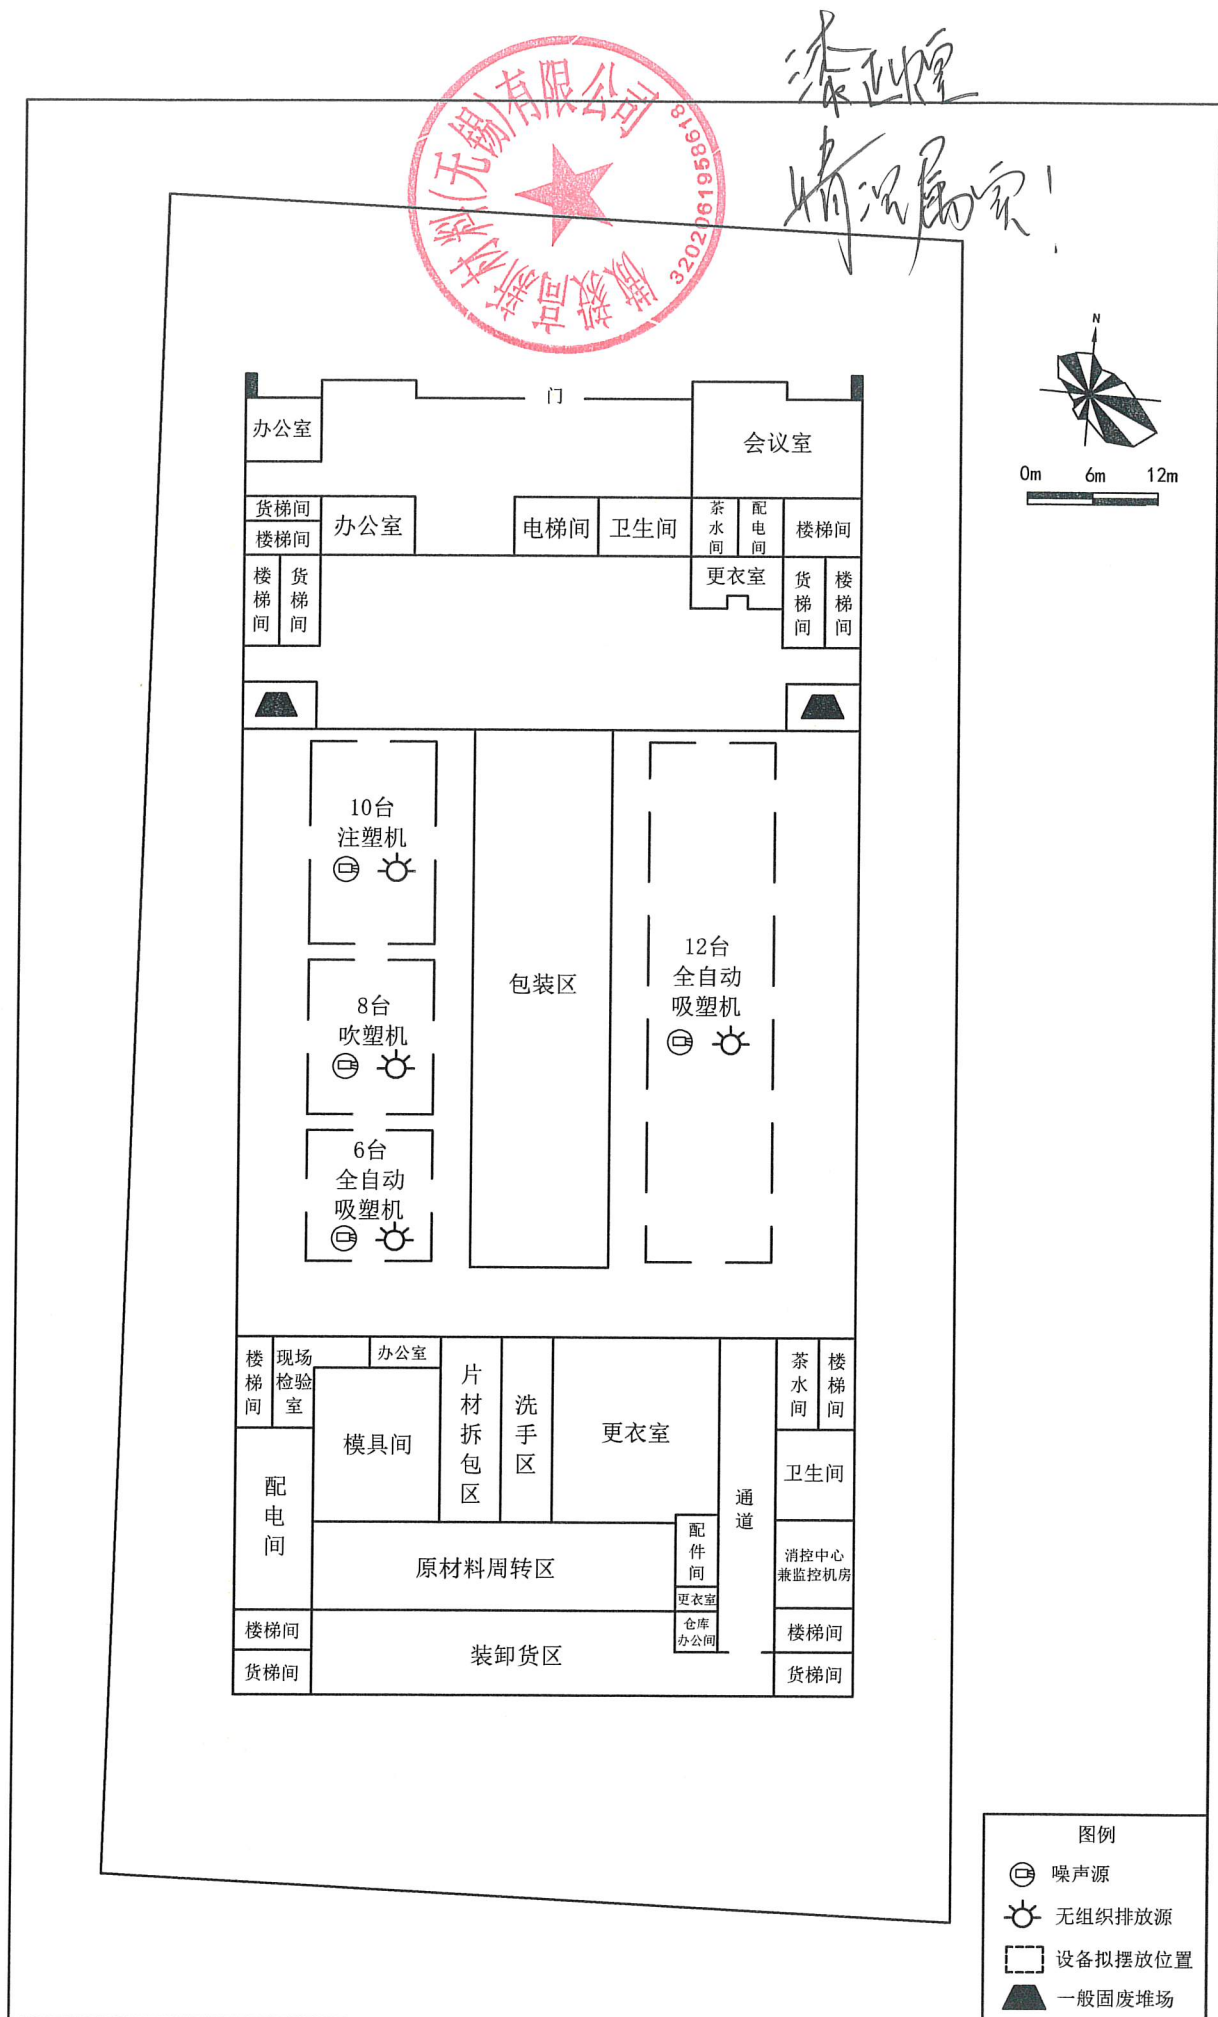


附图4-2 本项目厂区一层平面布置图




漆工

情况属实！

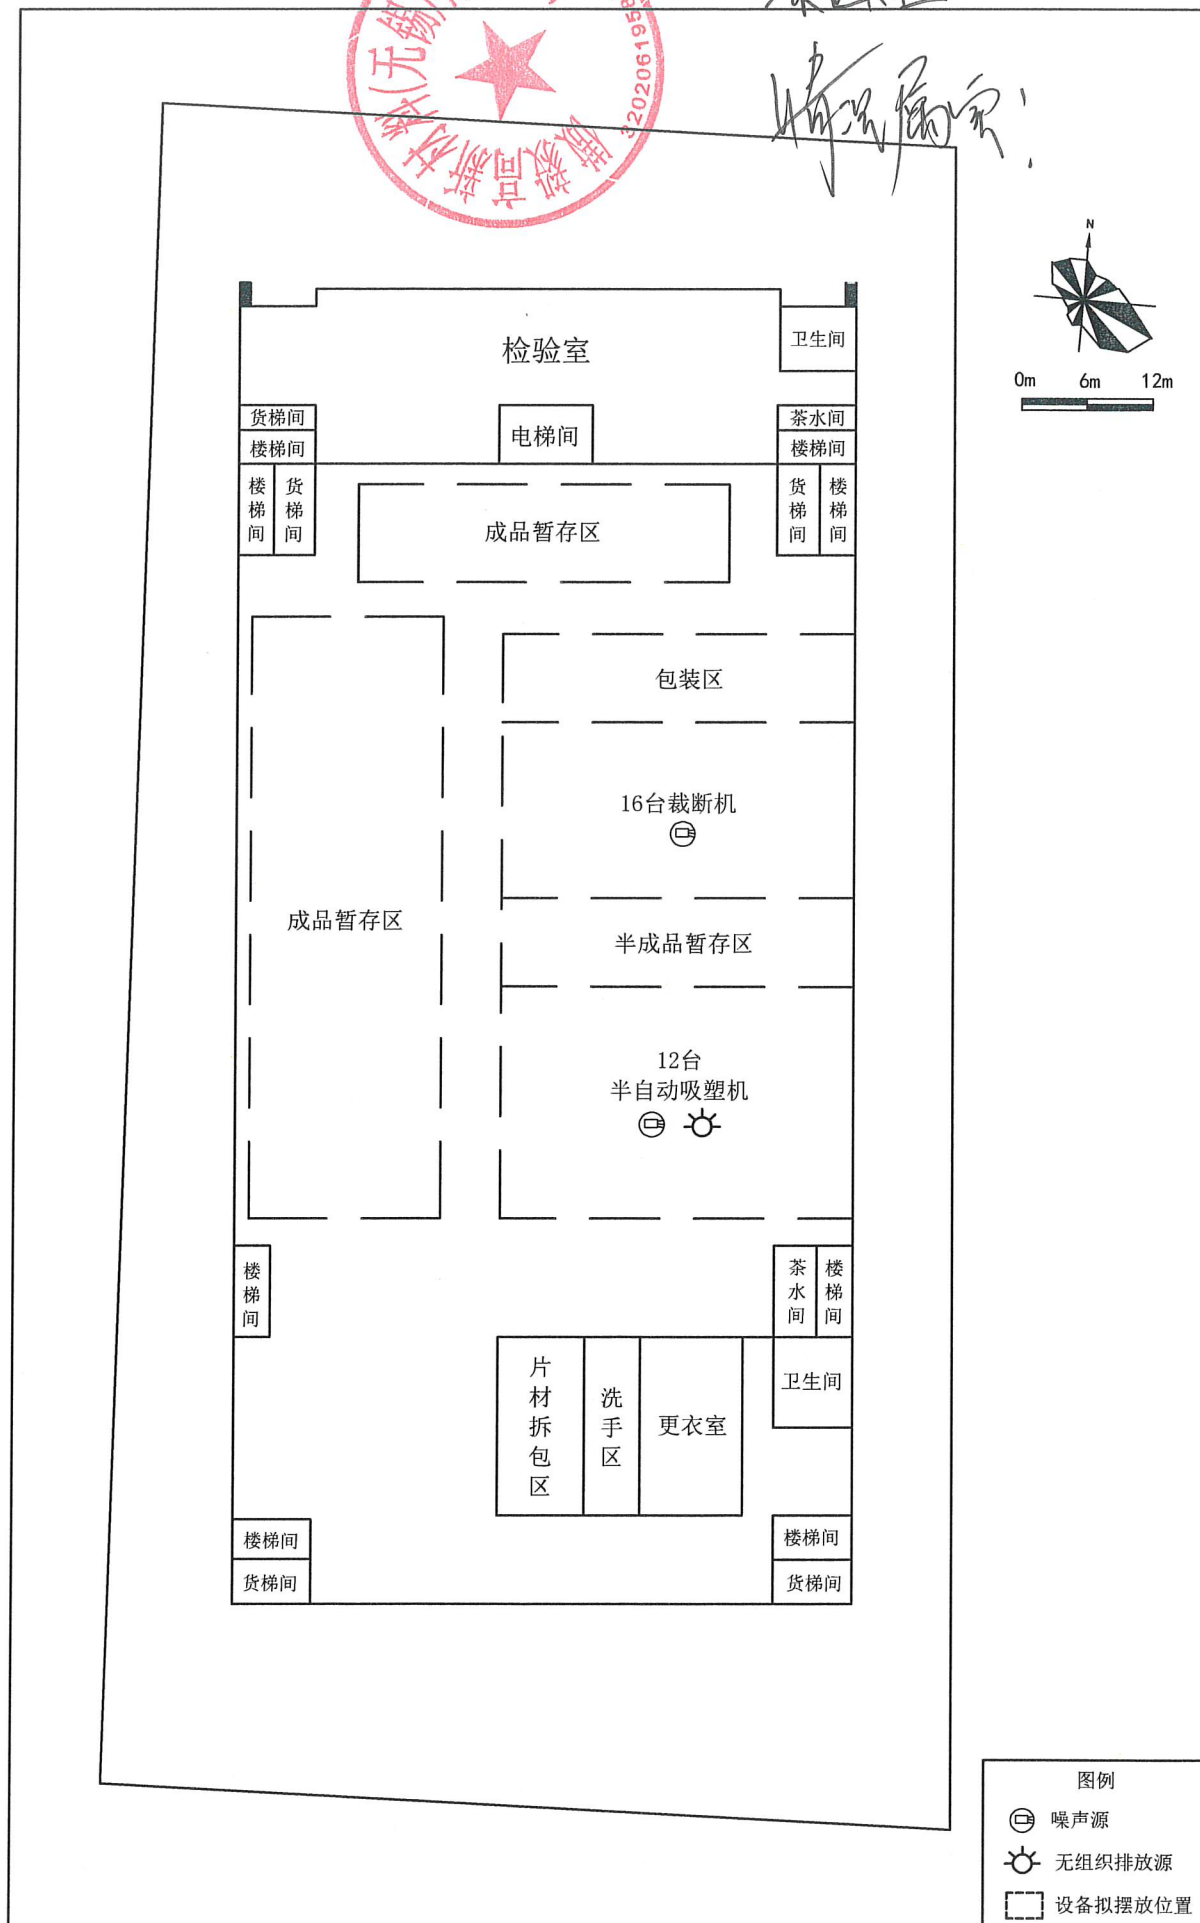


附图4-3 本项目厂区二层平面布置图

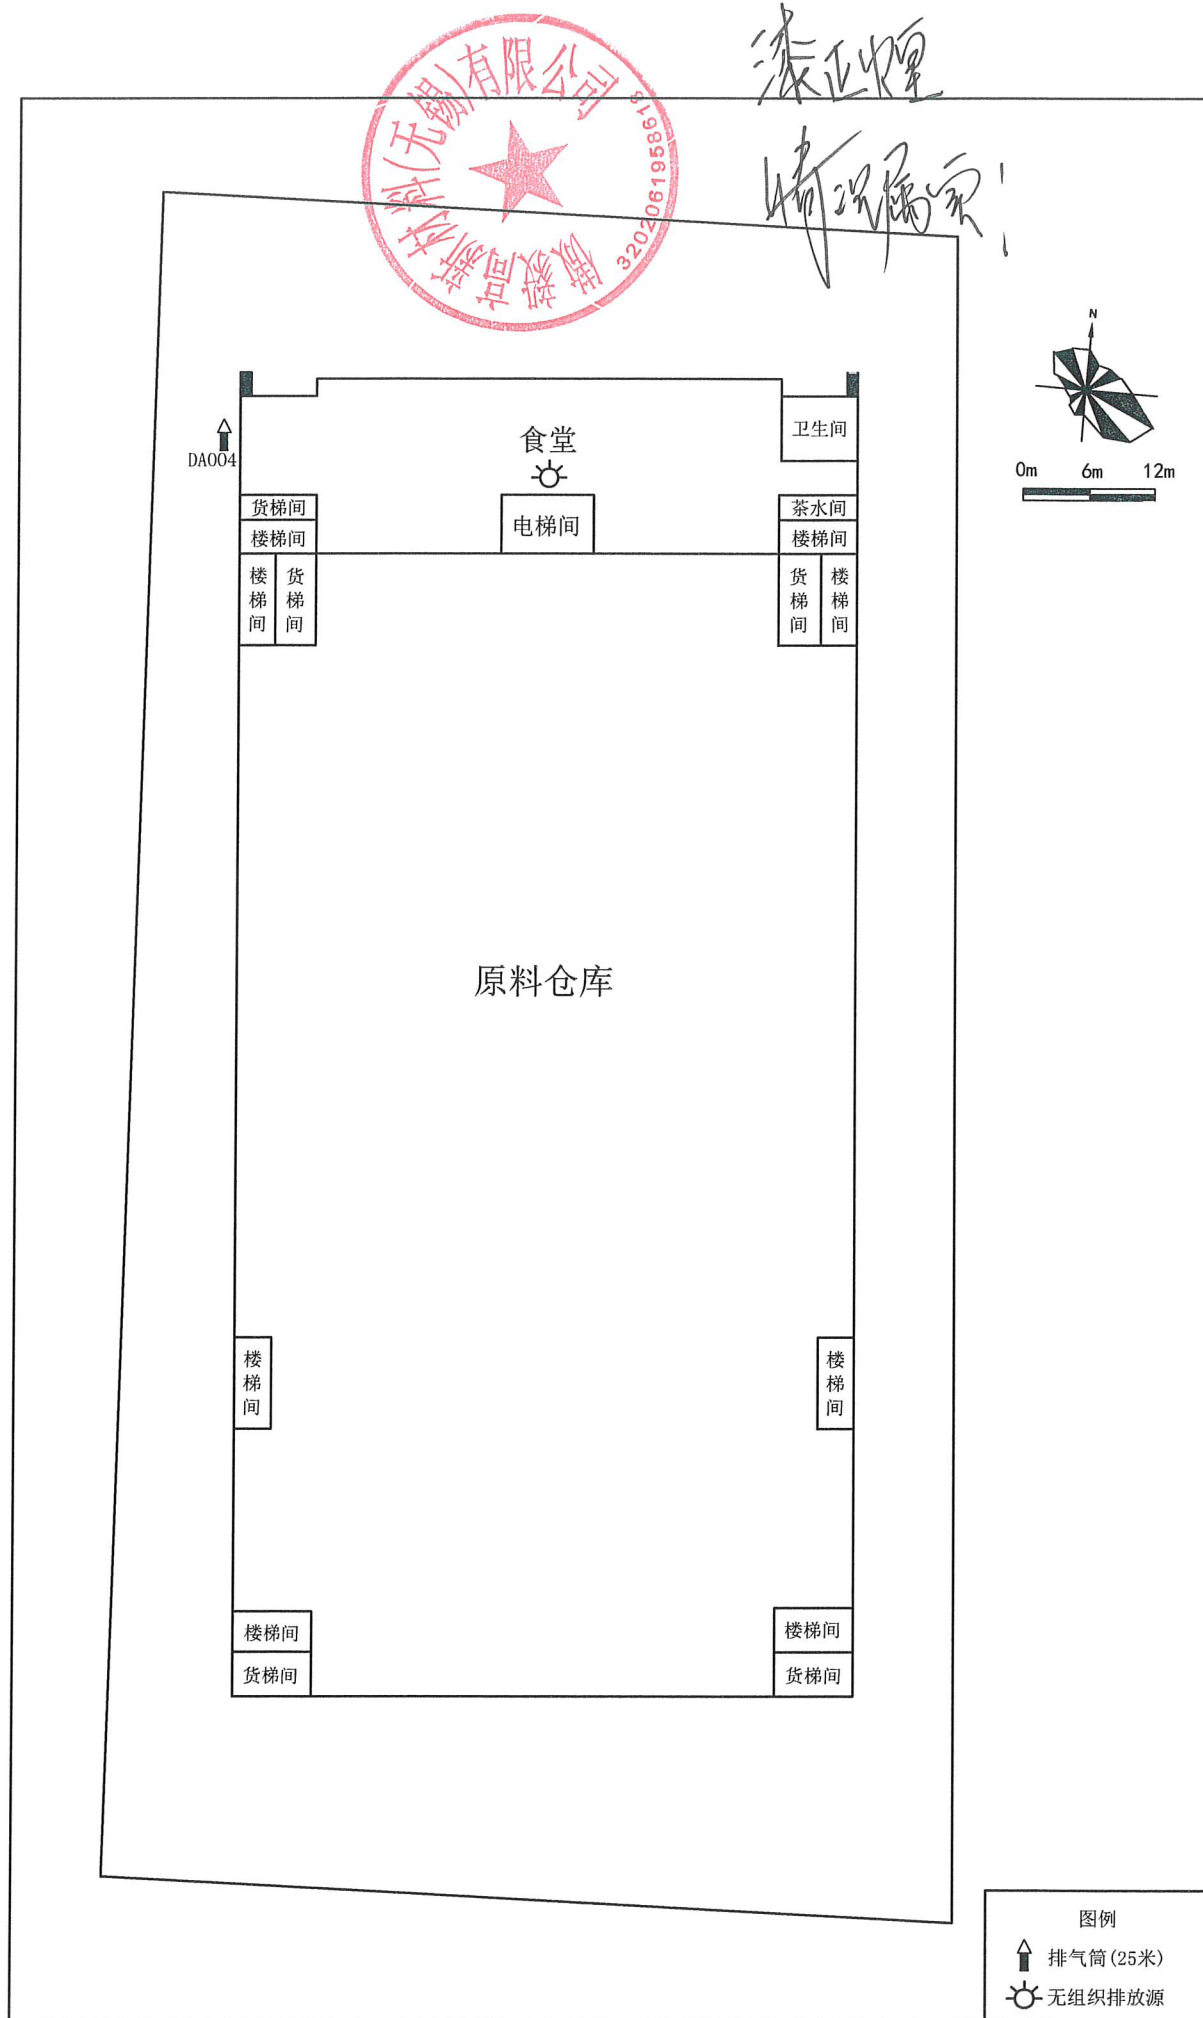


附图4-4 本项目厂区三层平面布置图



漆正煌
情况属实!

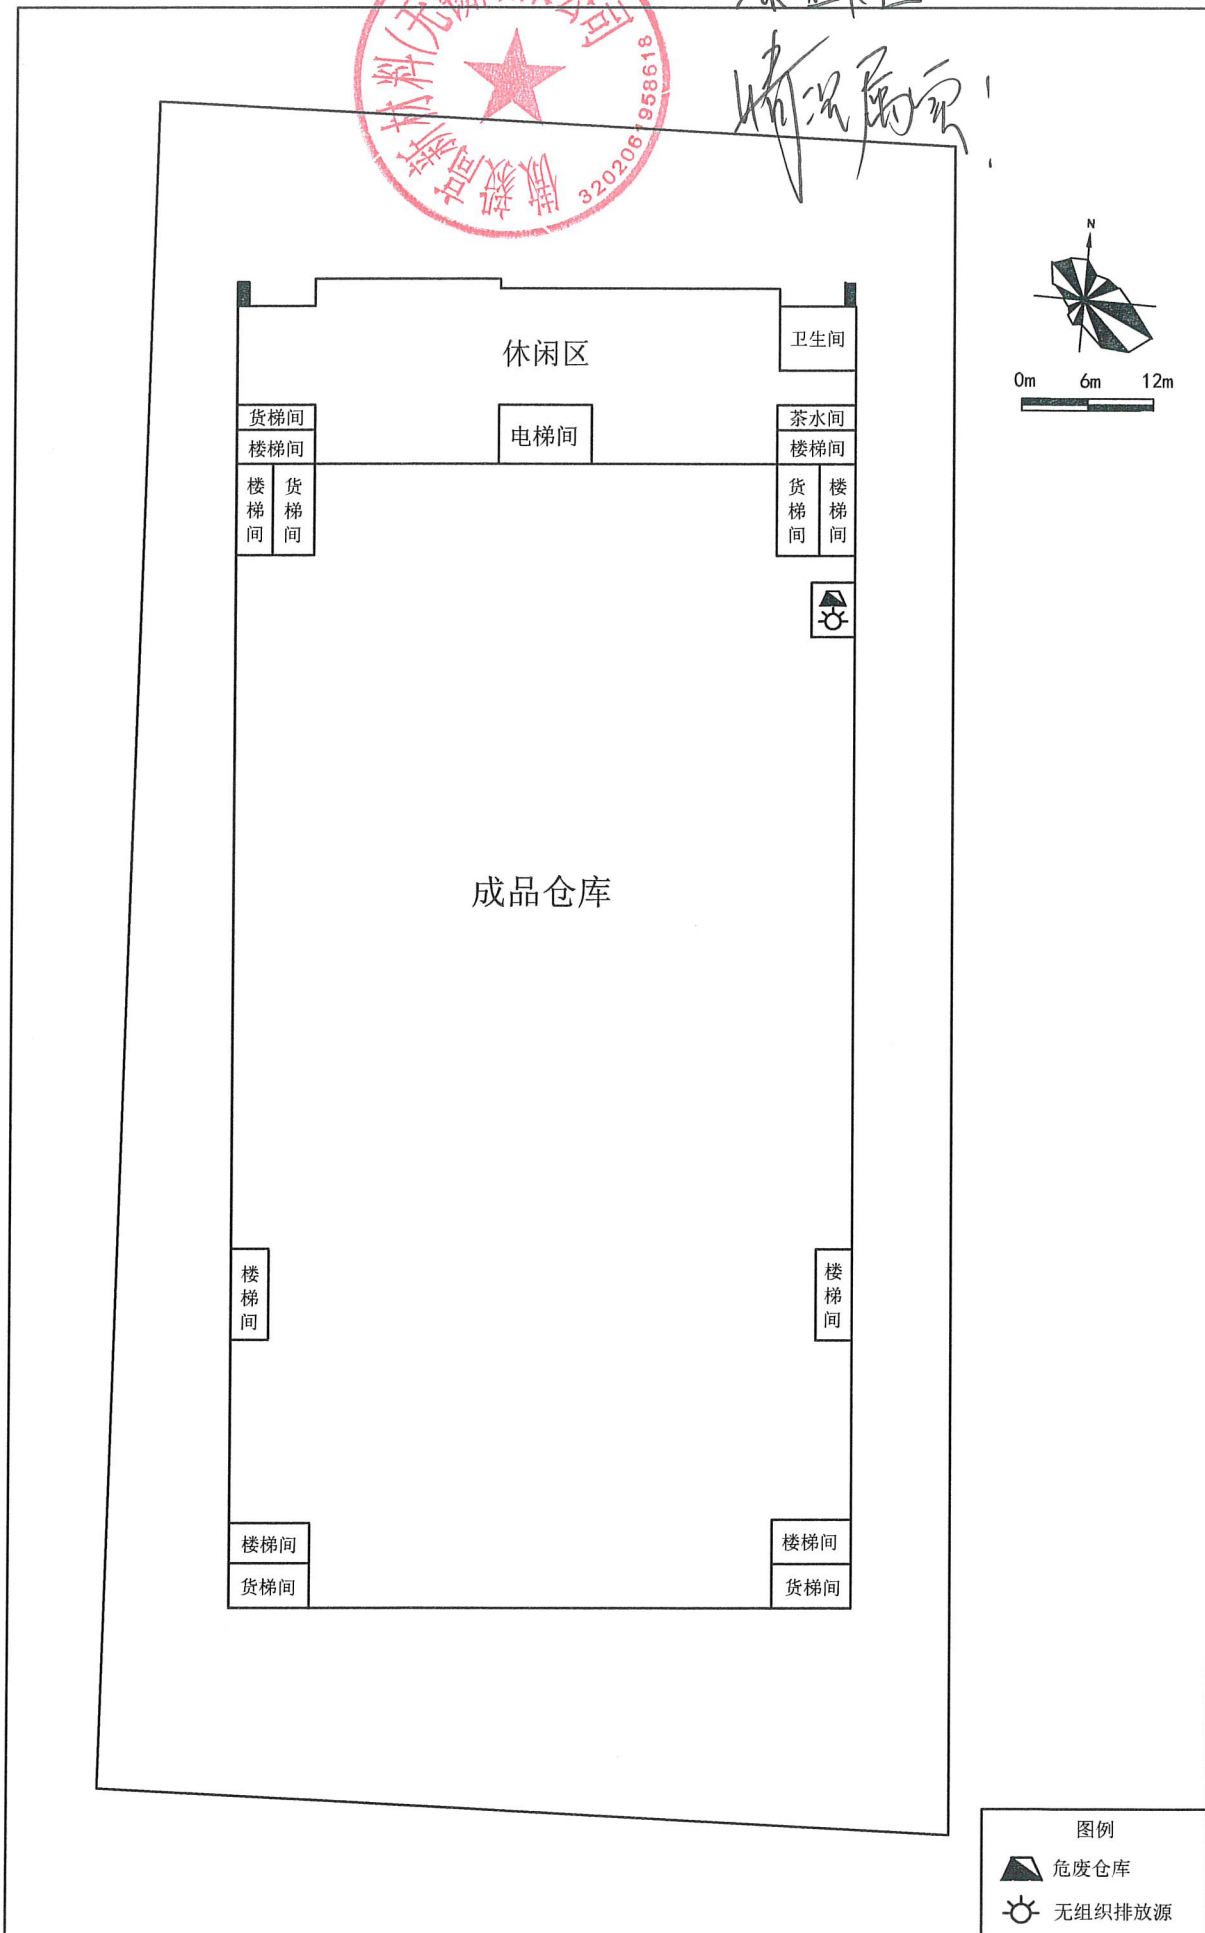

附图4-5 本项目厂区四层平面布置图

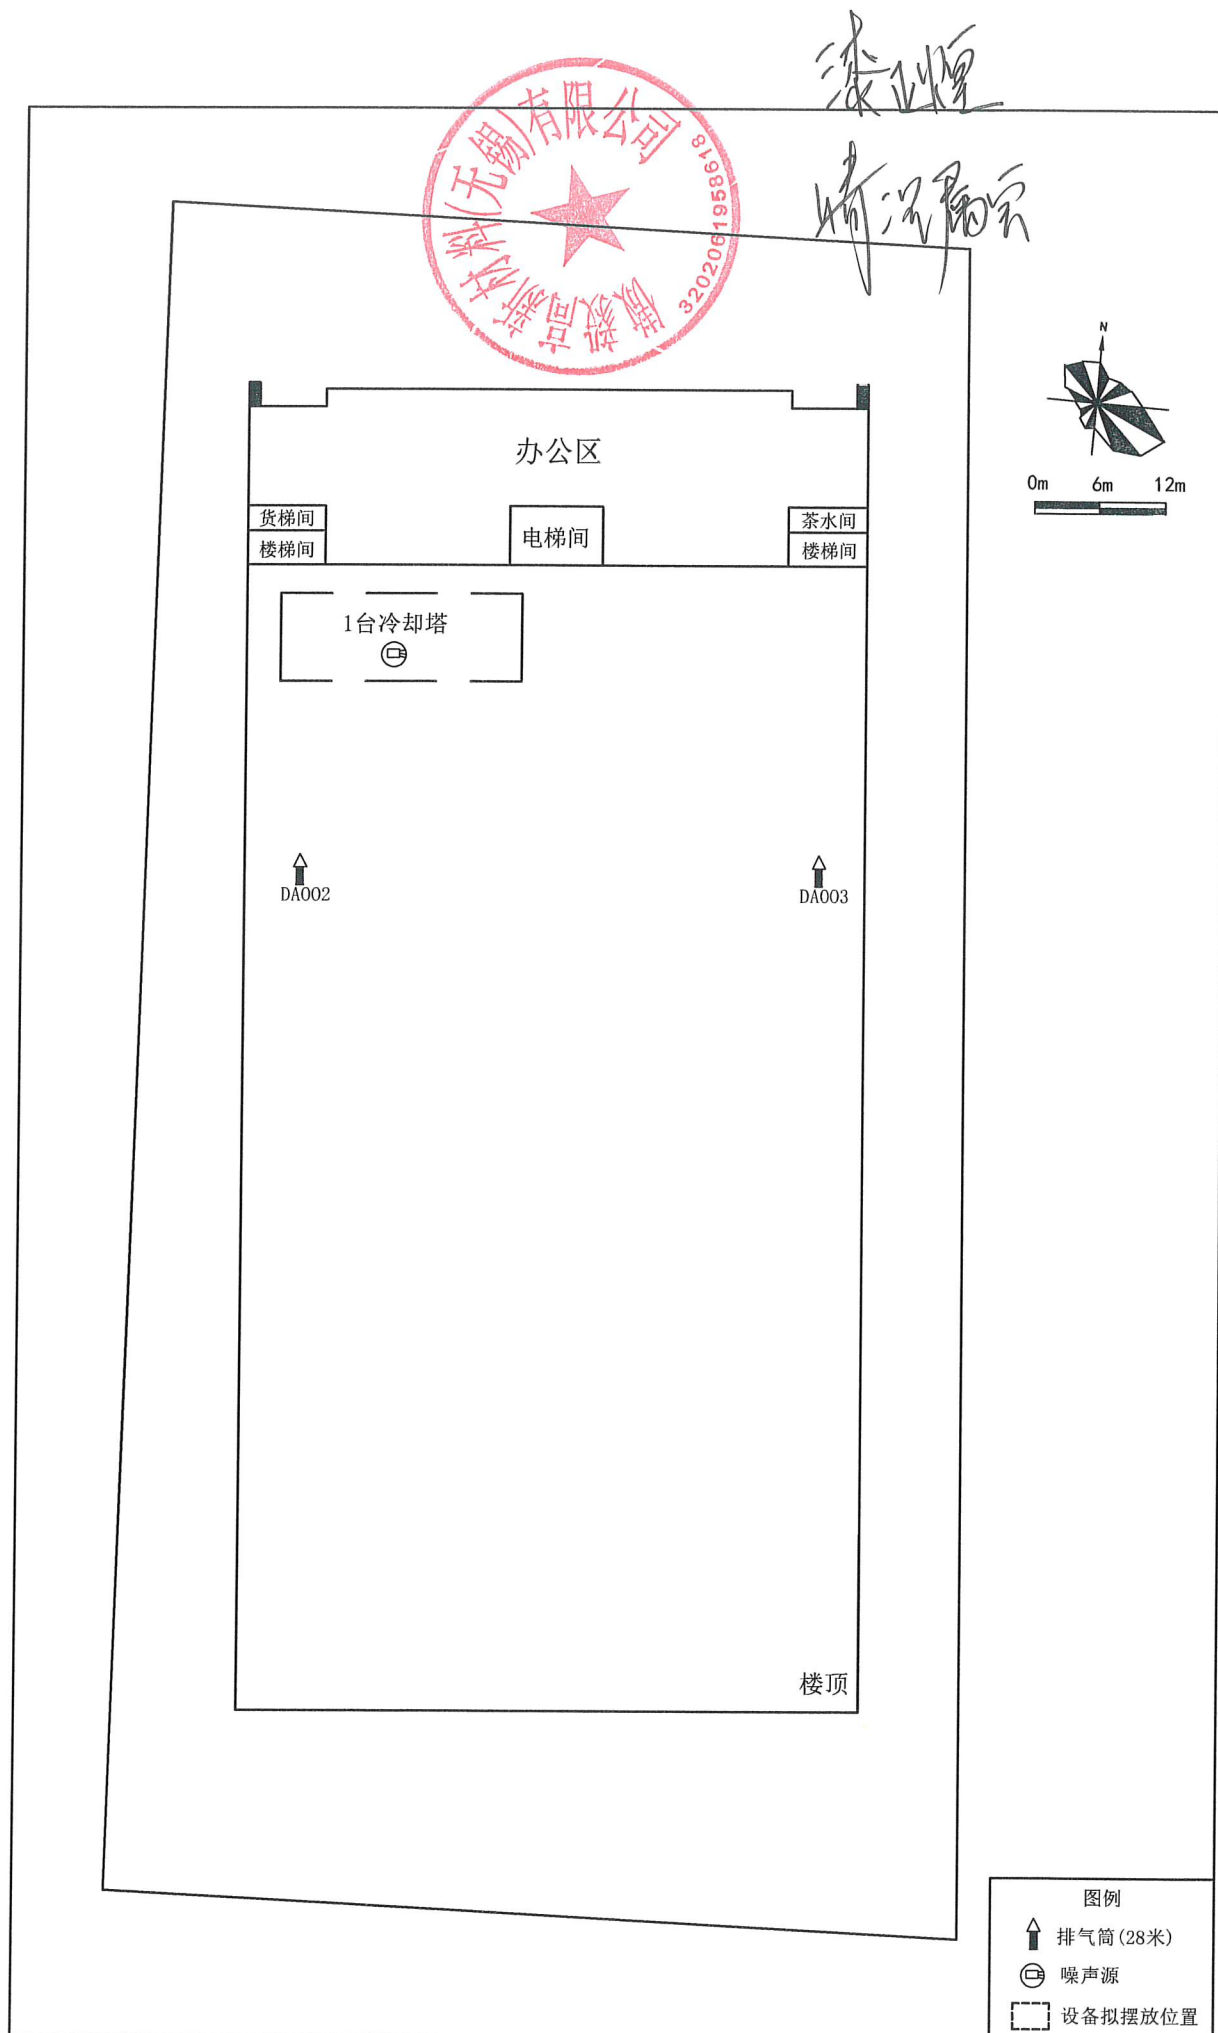


附图4-6 本项目厂区五层平面布置图

无锡市惠山区 阳山镇 总体规划 (2013-2030)

The Comprehensive Planning Of Yang Shan Town, Hui Shan District, Wuxi

镇域用地规划图

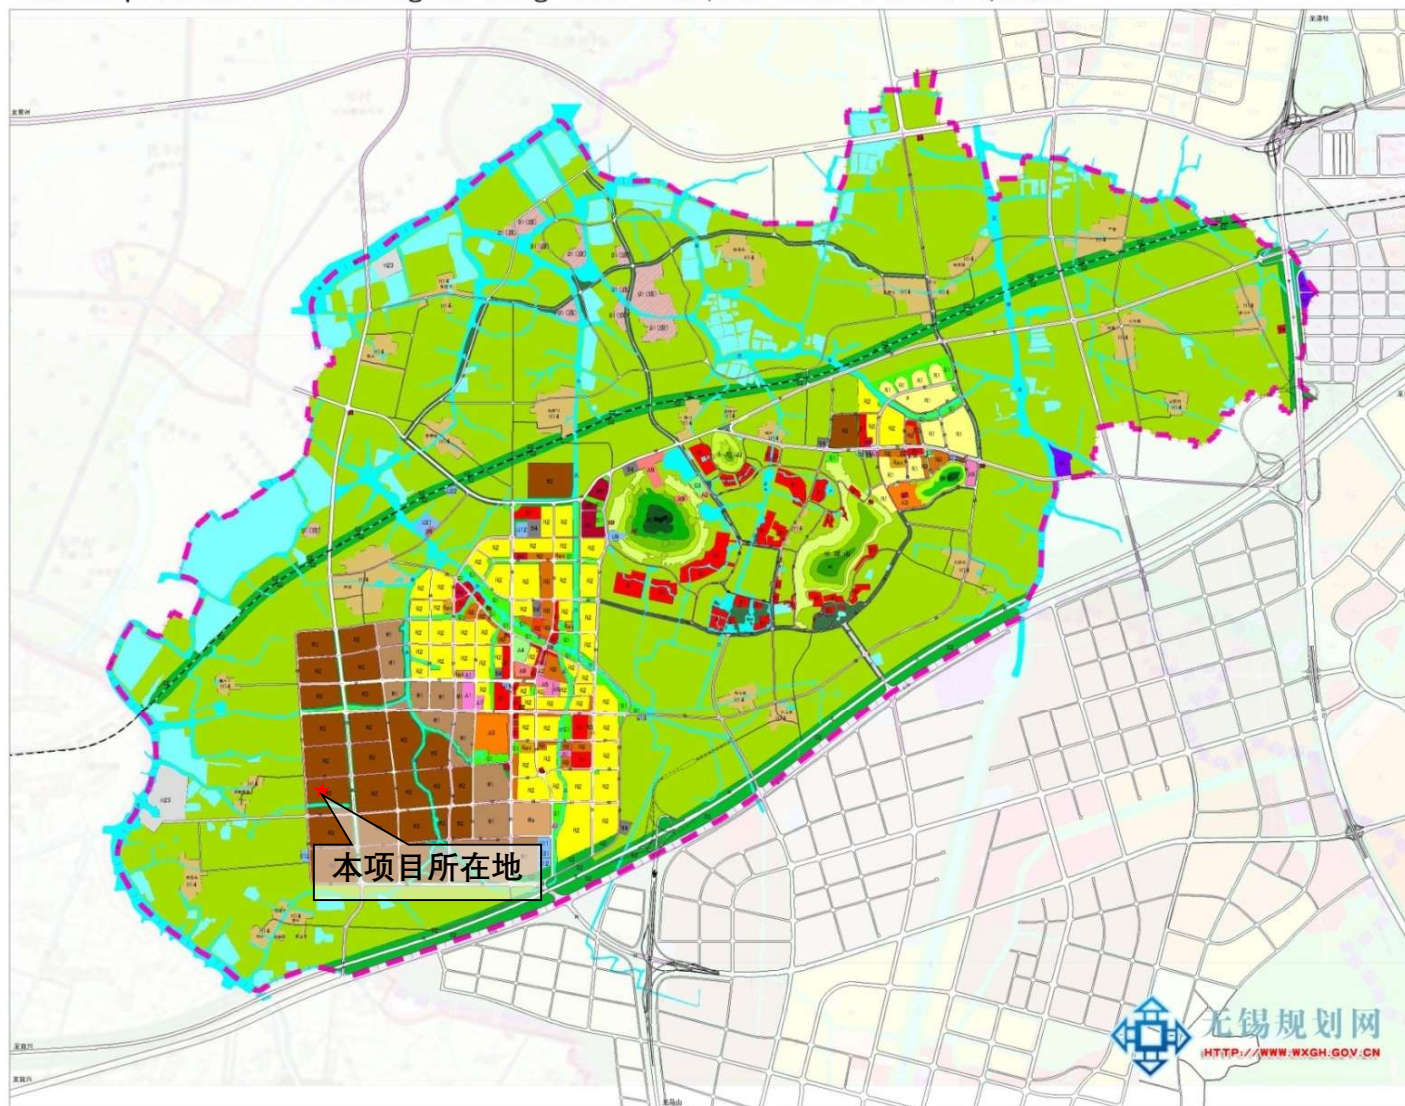

图例


- 一类住宅用地
- 二类住宅用地
- 幼托用地
- 商住混合用地
- 行政办公用地
- 文化设施用地
- 教育科研用地
- 体育用地
- 医疗卫生用地
- 社会福利用地
- 文物古迹用地
- 宗教设施用地
- 商业用地
- 商务用地
- 公共设施营业网点用地
- 其他服务设施用地
- 商住混合用地
- 二类工业用地
- 生产研发用地
- 一类物流仓储用地
- 交通场站用地
- 供水用地
- 供电用地
- 排水用地
- 环卫用地
- 消防设施用地
- 公园绿地
- 防护绿地
- 广场用地
- 村庄建设用地
- 铁路用地
- 道路用地
- 港口用地
- 旅游服务设施用地
- 自然水域
- 坑塘沟渠
- 农林用地
- 郊野绿地
- 规划范围

无锡规划网
HTTP://WWW.WXGH.GOV.CN


无锡市规划设计研究院
Wuxi Institute of Urban Planning & Design

08


附图 5 项目所在地土地利用规划图

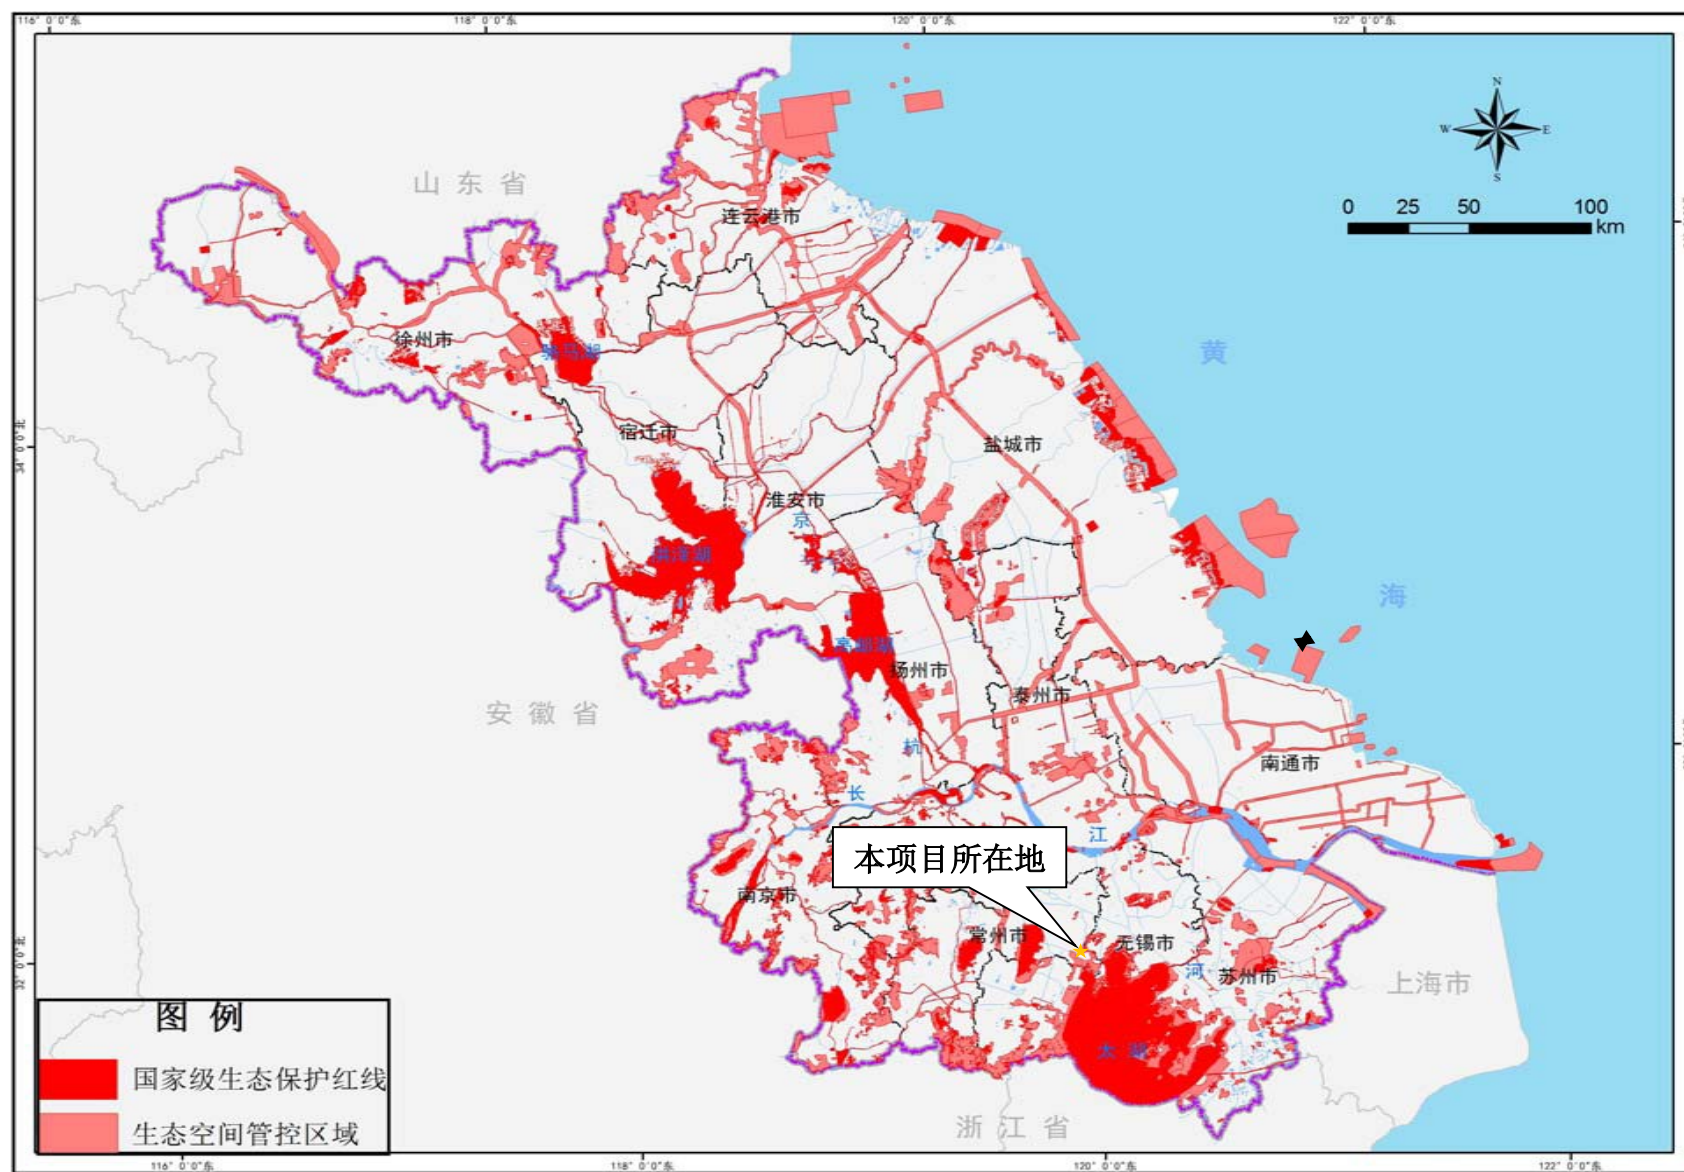

附图 6 生态空间管控区与项目地的空间关系图

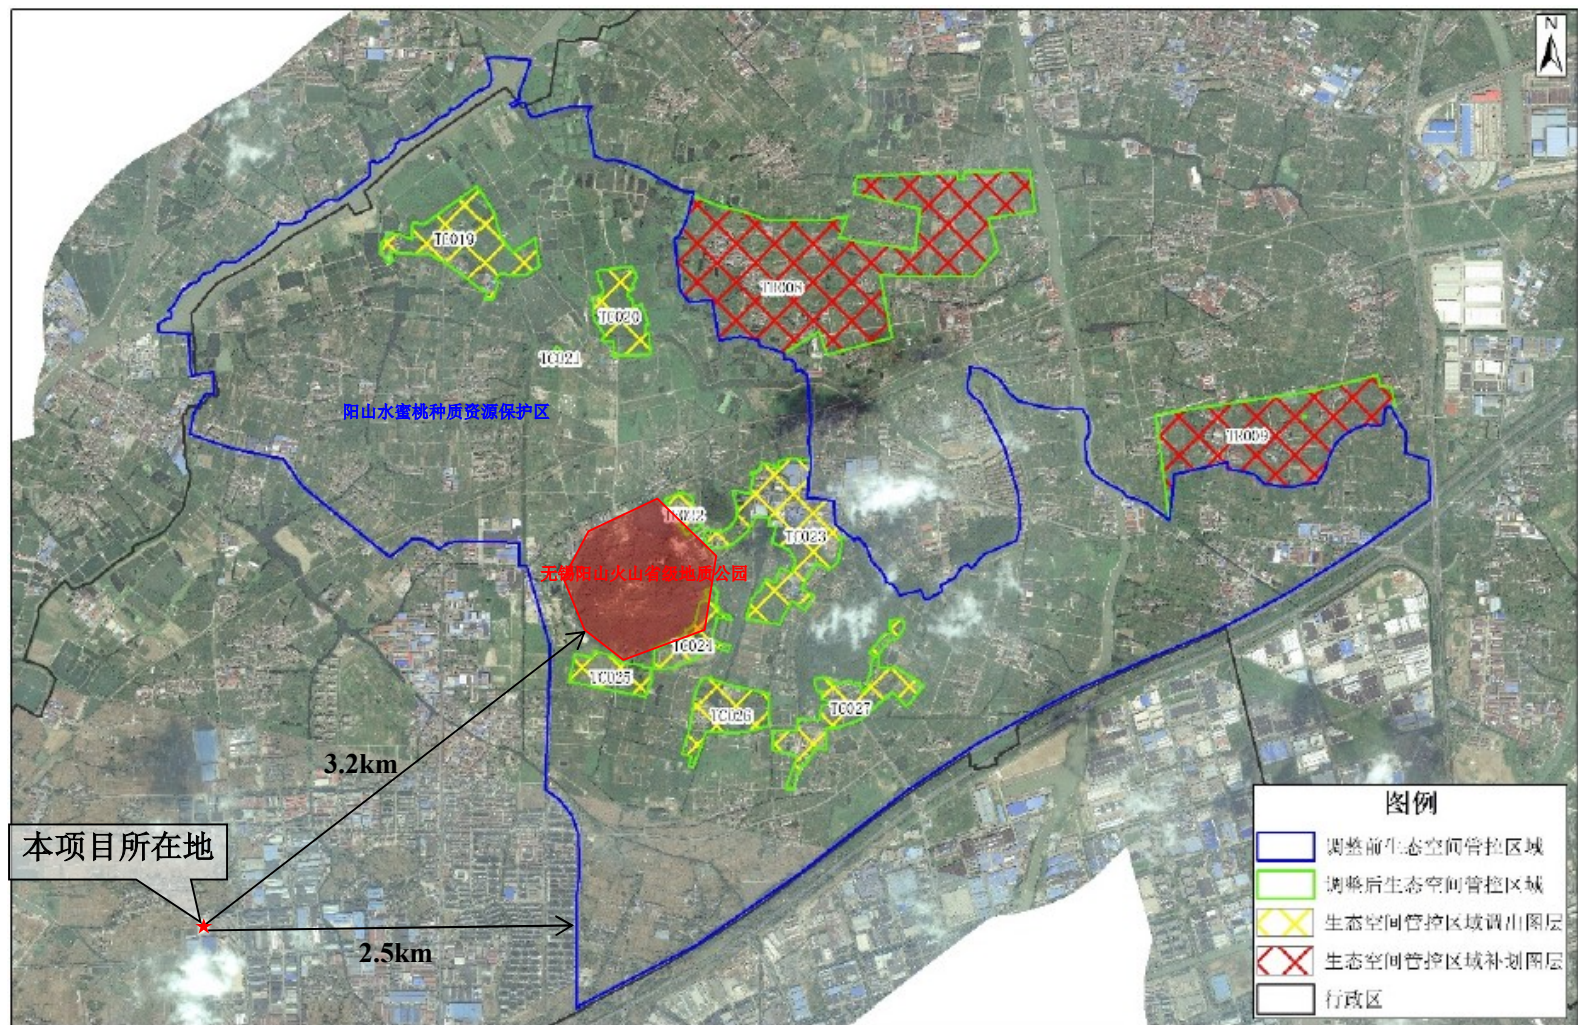

附图 7 江苏省生态空间保护区域分布详细图

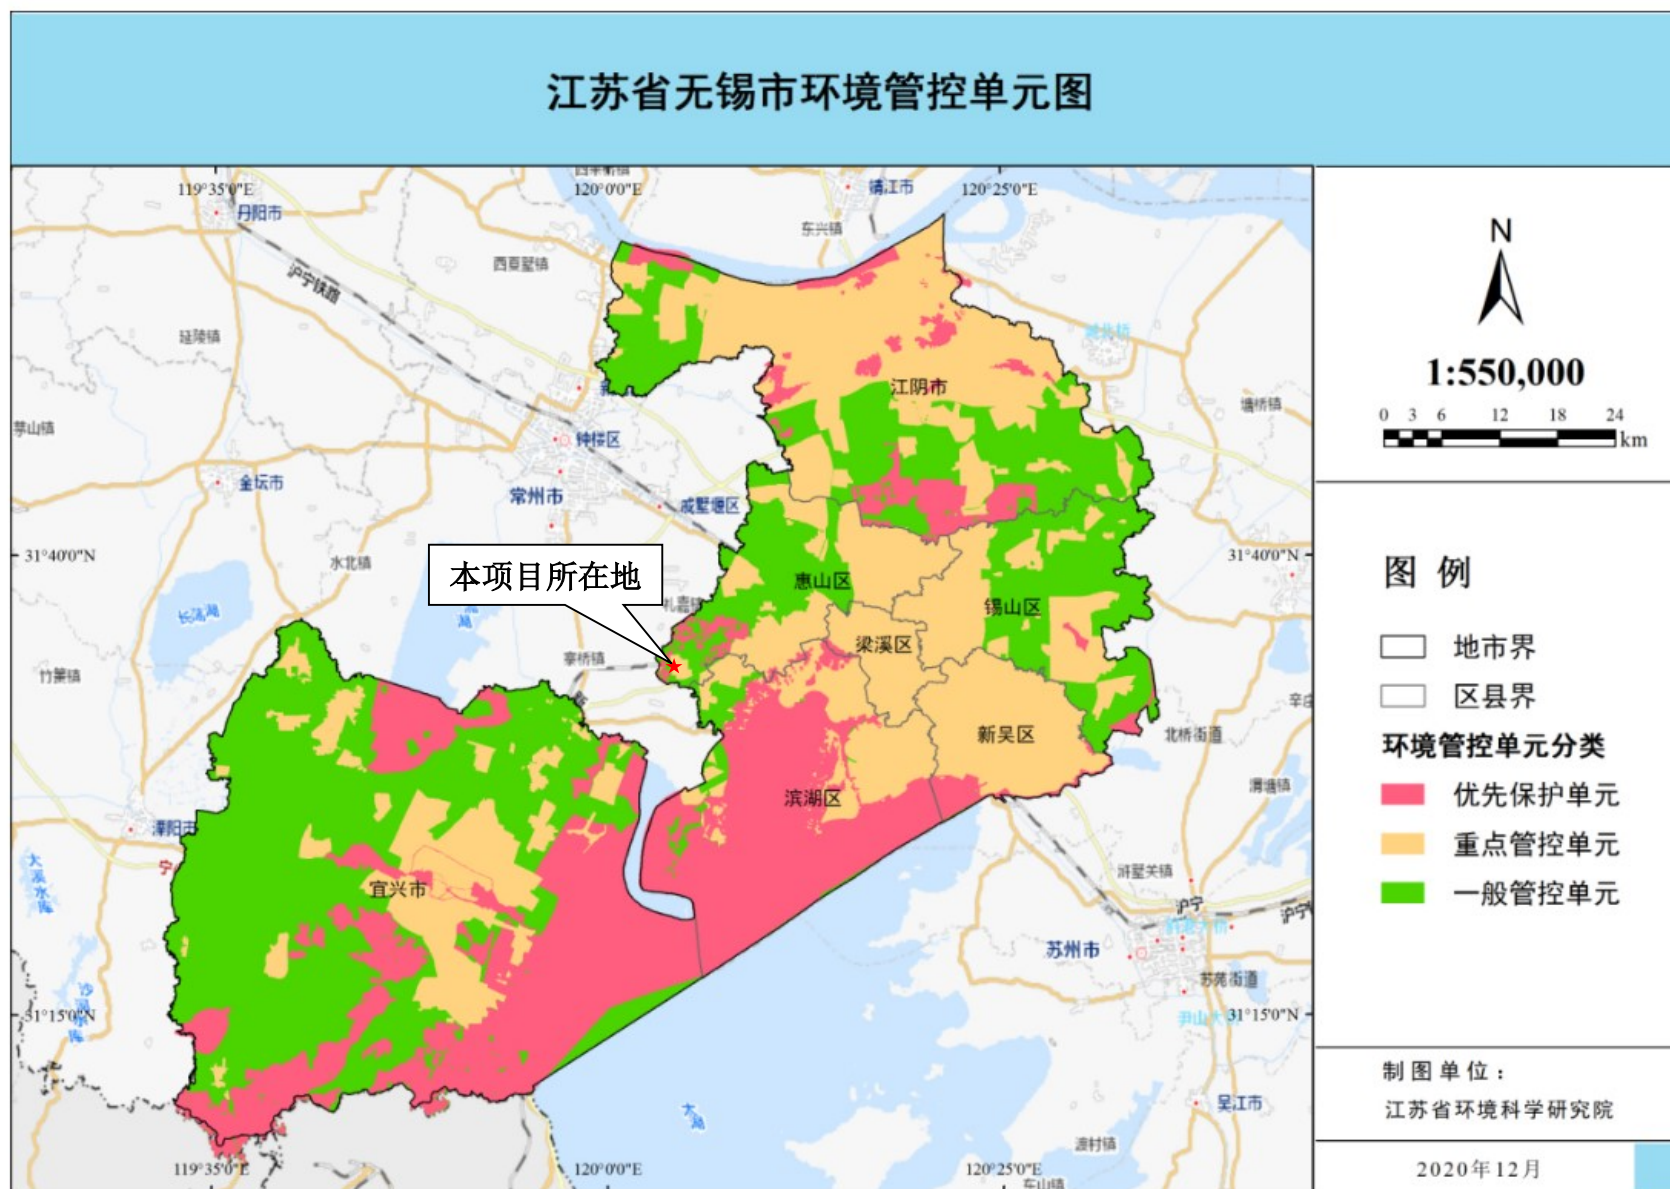

附图8 无锡市环境管控单元图