

天助畅运（无锡）华东生产运营基地项目



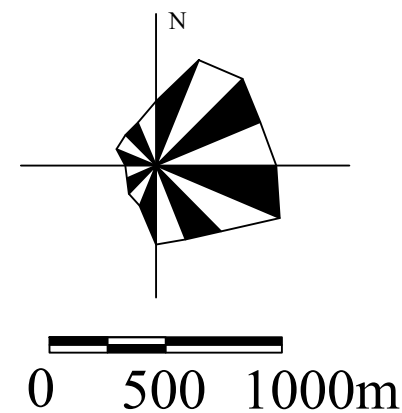


图 例

-  本项目所在地
 敏感目标
 大气环境评价范围
 环境风险评价范围



附图1 建设项目地理位置及周边5km范围内敏感目标图

天助畅运（无锡）华东生产运营基地项目

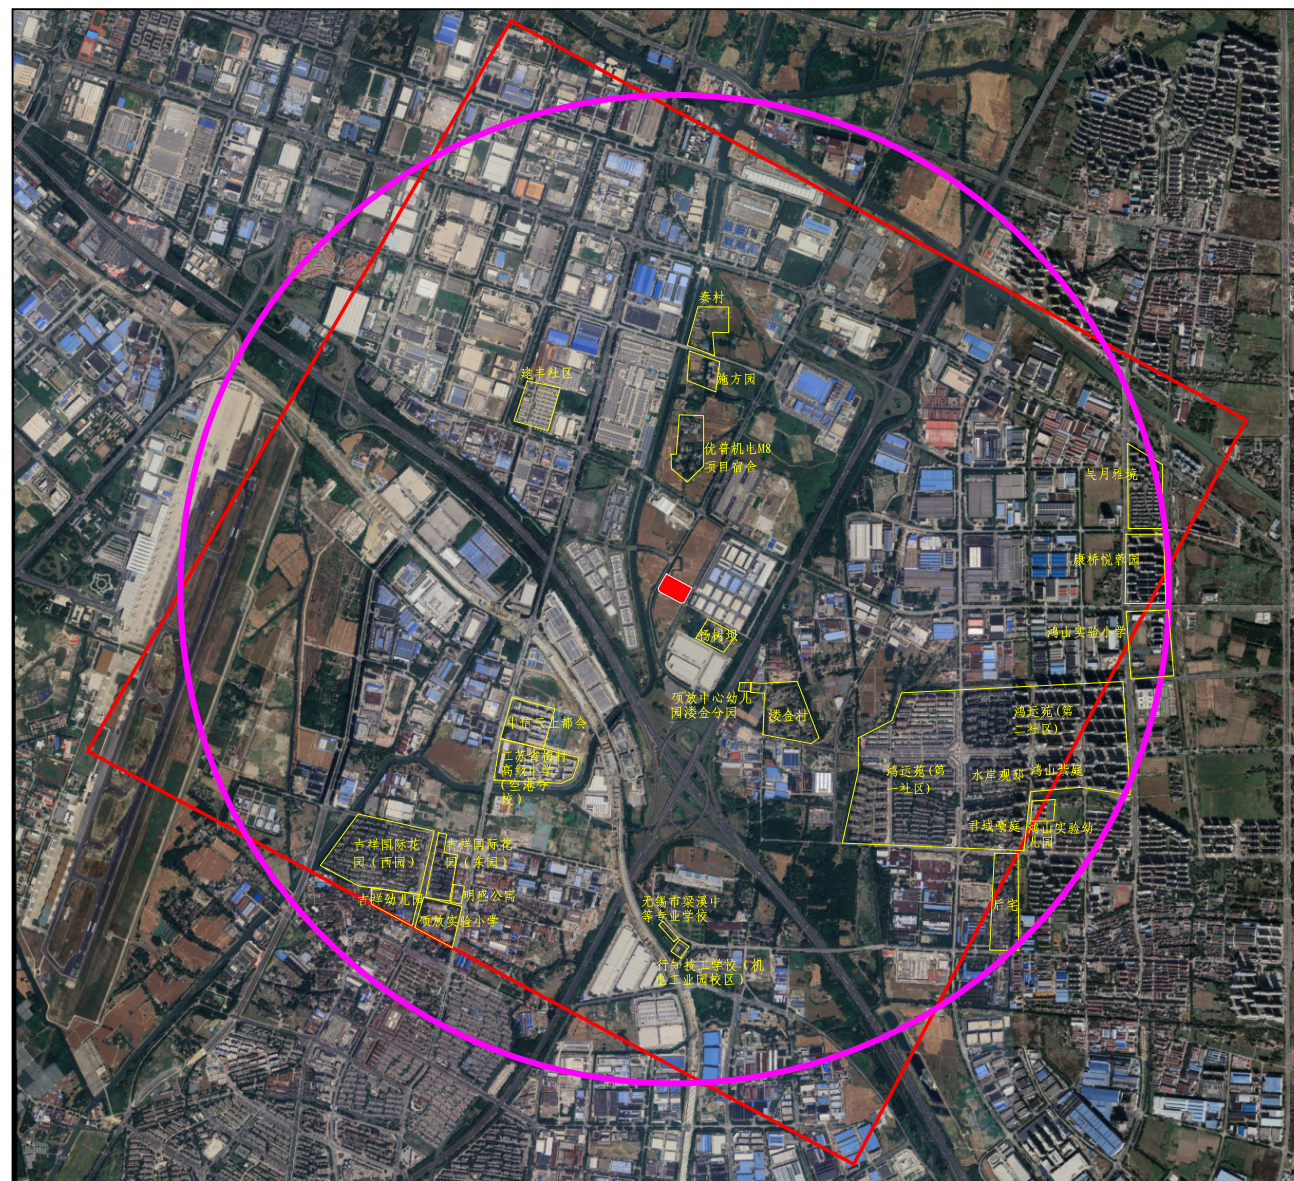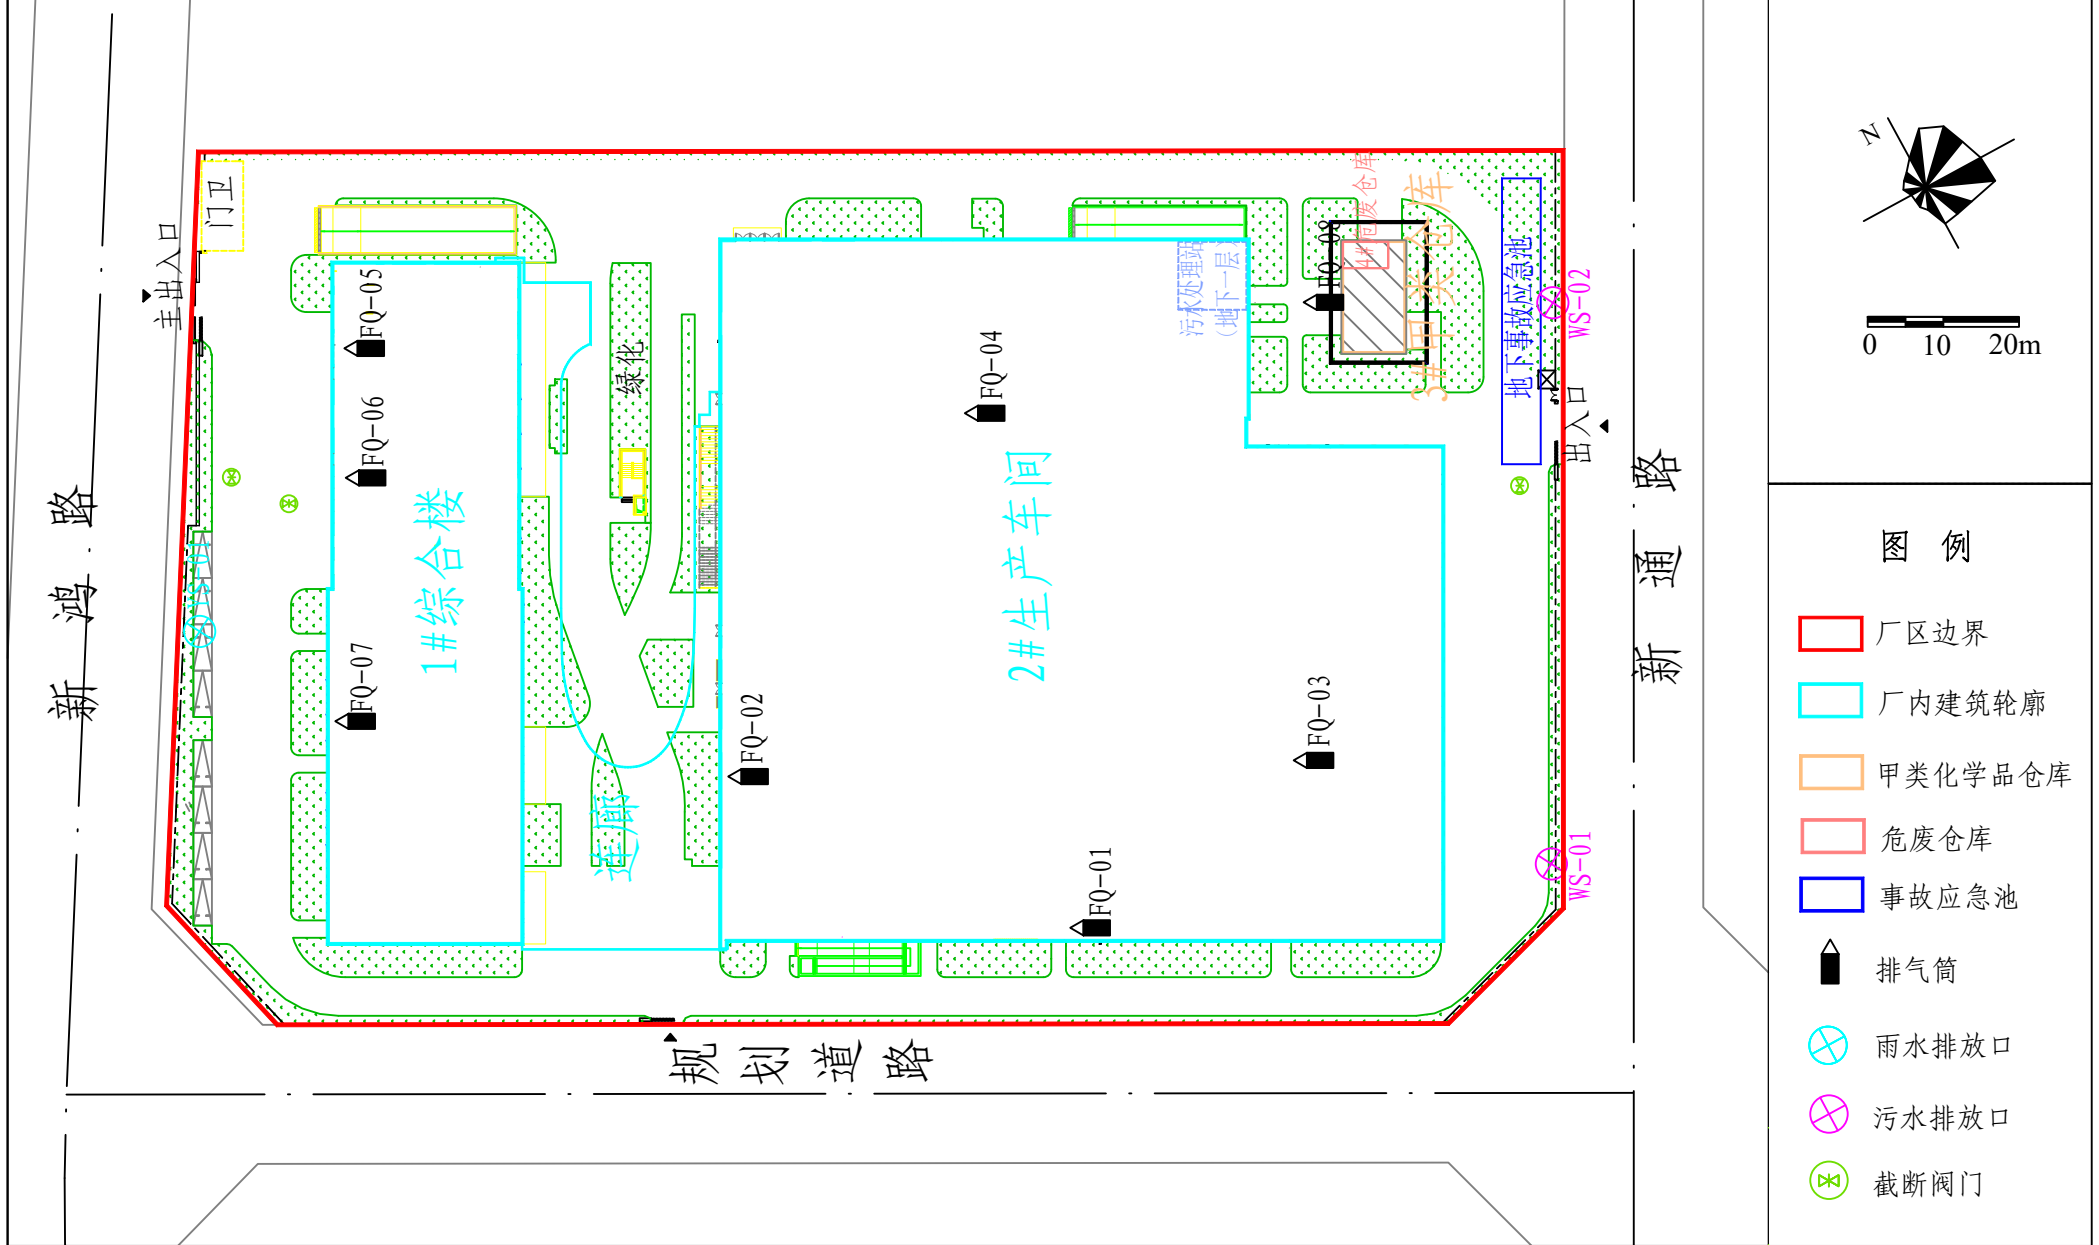

附图2 厂区平面布置图

天助畅运（无锡）华东生产运营基地项目

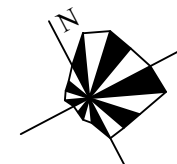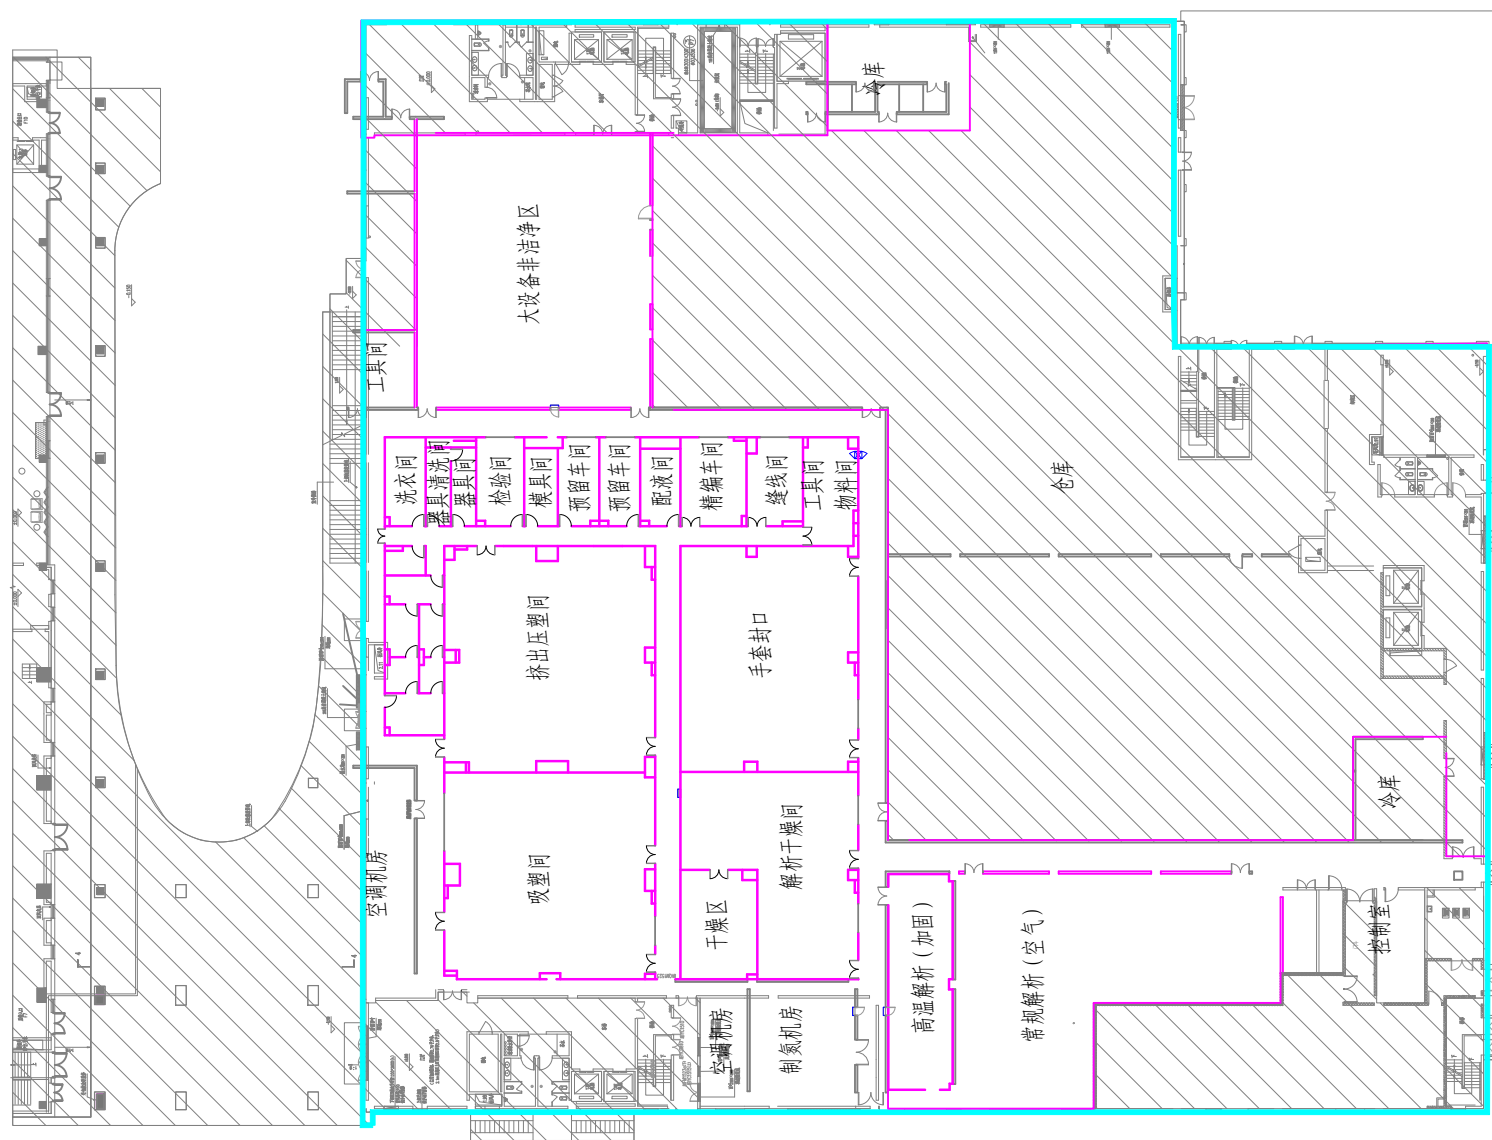

A horizontal bar of length 20m is shown. The left end is labeled 0, the midpoint is labeled 10, and the right end is labeled 20m. A black rectangular segment is drawn on the bar, starting at the 5m mark and ending at the 10m mark.


图例

生产车间范围

☐ 重点区域

附图3-1 车间平面布置图 (1F)

天助畅运（无锡）华东生产运营基地项目

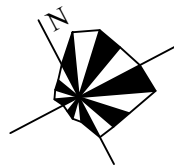


0 10 20m

图例

- 生产车间范围
- 重点区域

附图3-2 车间平面布置图（2F）

天助畅运（无锡）华东生产运营基地项目

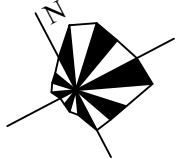



0 10 20m

图例

- 生产车间范围
- 重点区域

附图3-3 车间平面布置图（3F）

天助畅运（无锡）华东生产运营基地项目

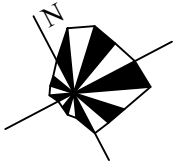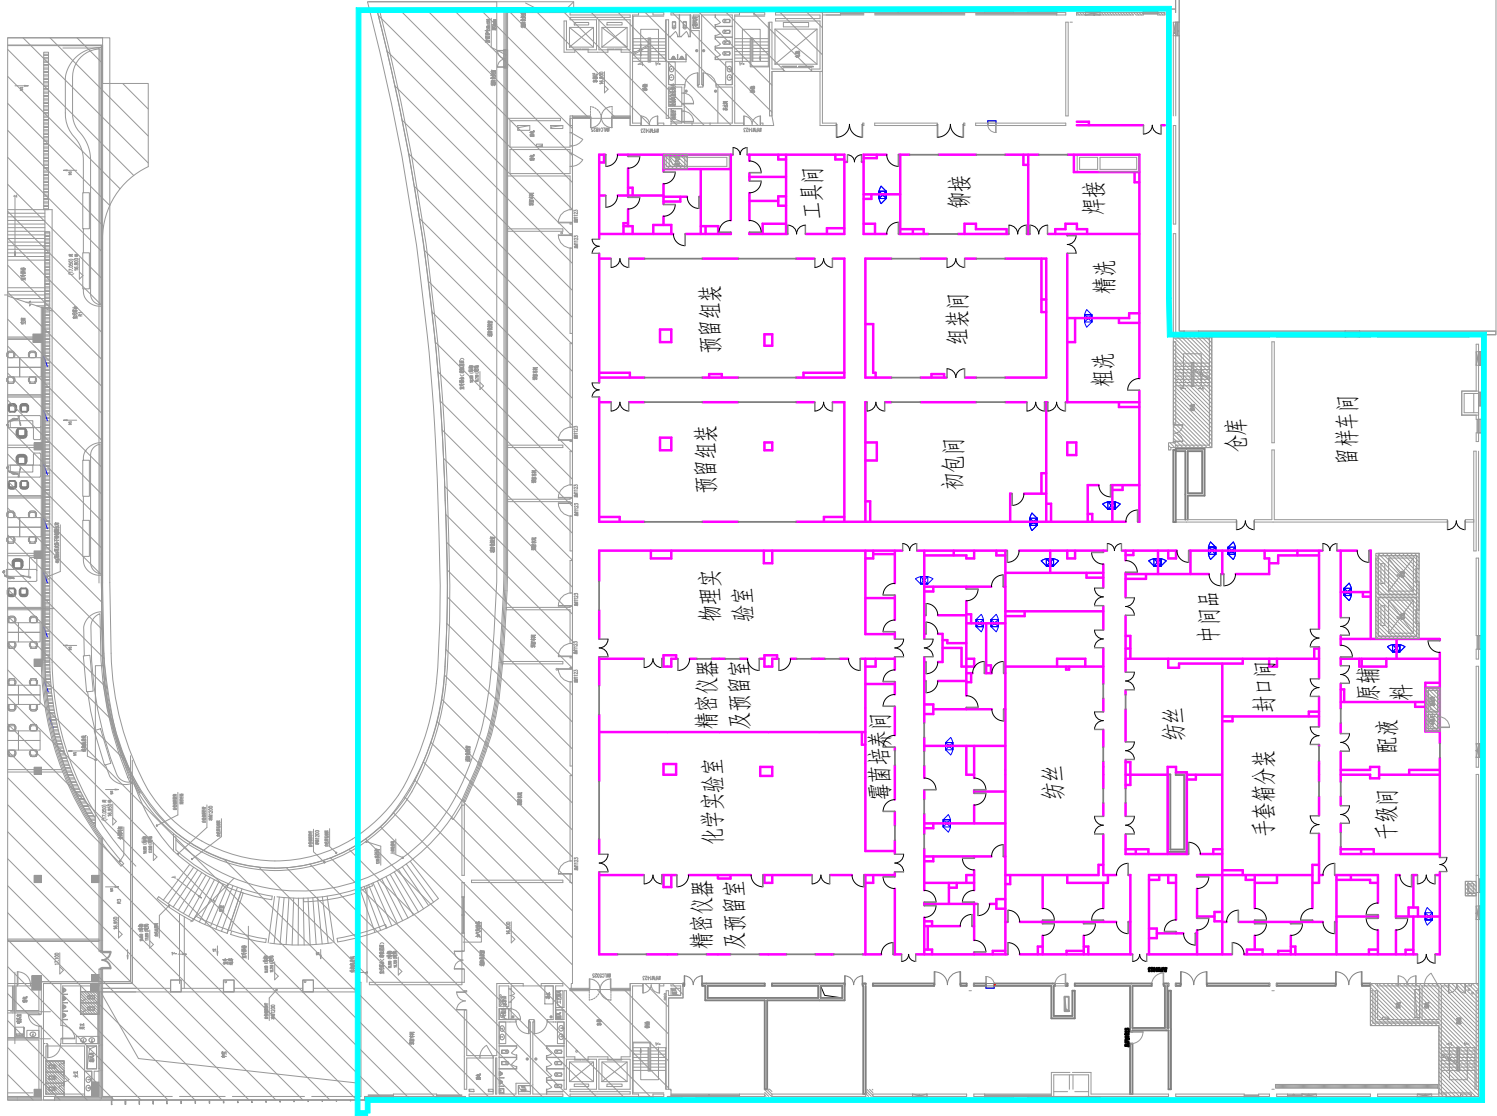

0 10 20m

图例





生产车间范围



重点区域

附图3-4 车间平面布置图（4F）

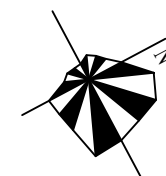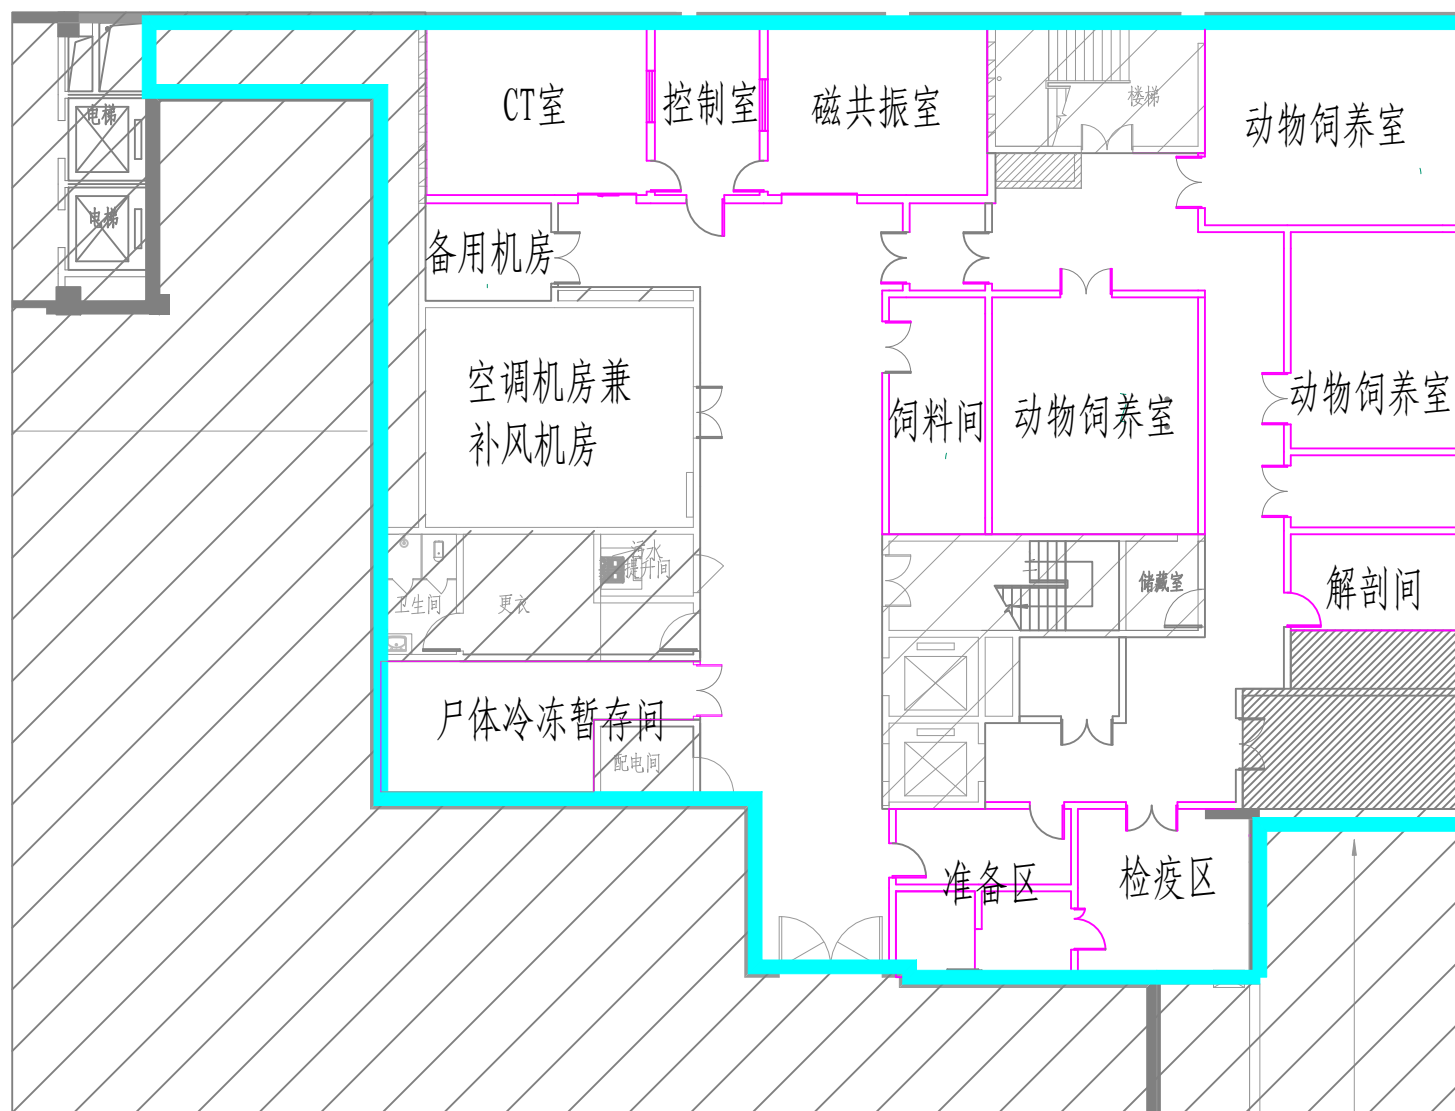

0 10 20m



图例

综合楼范围

重点区域

附图3-5 综合楼地下室一层平面布置图

天助畅运（无锡）华东生产运营基地项目

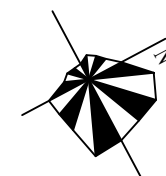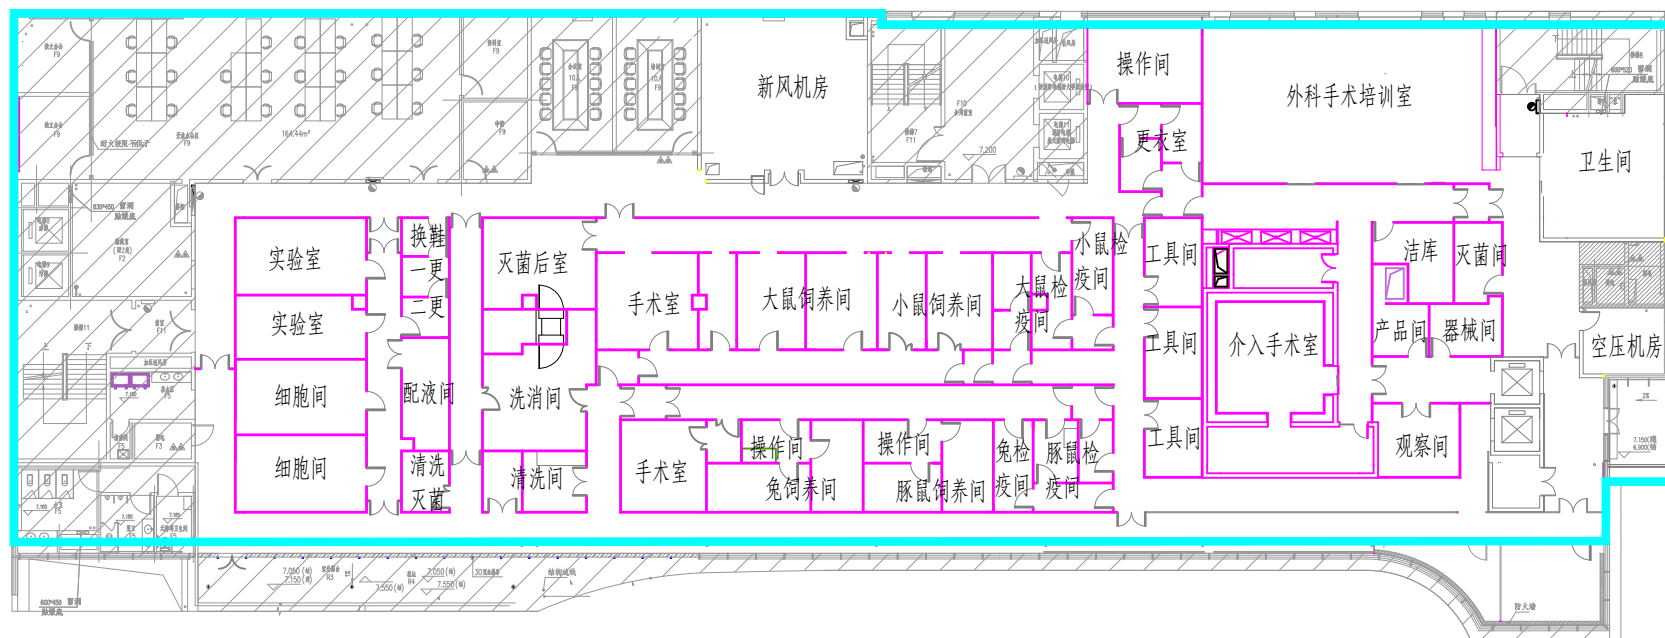


0 10 20m

图例

- 综合楼范围
- 重点区域

附图3-6 综合楼二层平面布置图

天助畅运（无锡）华东生产运营基地项目

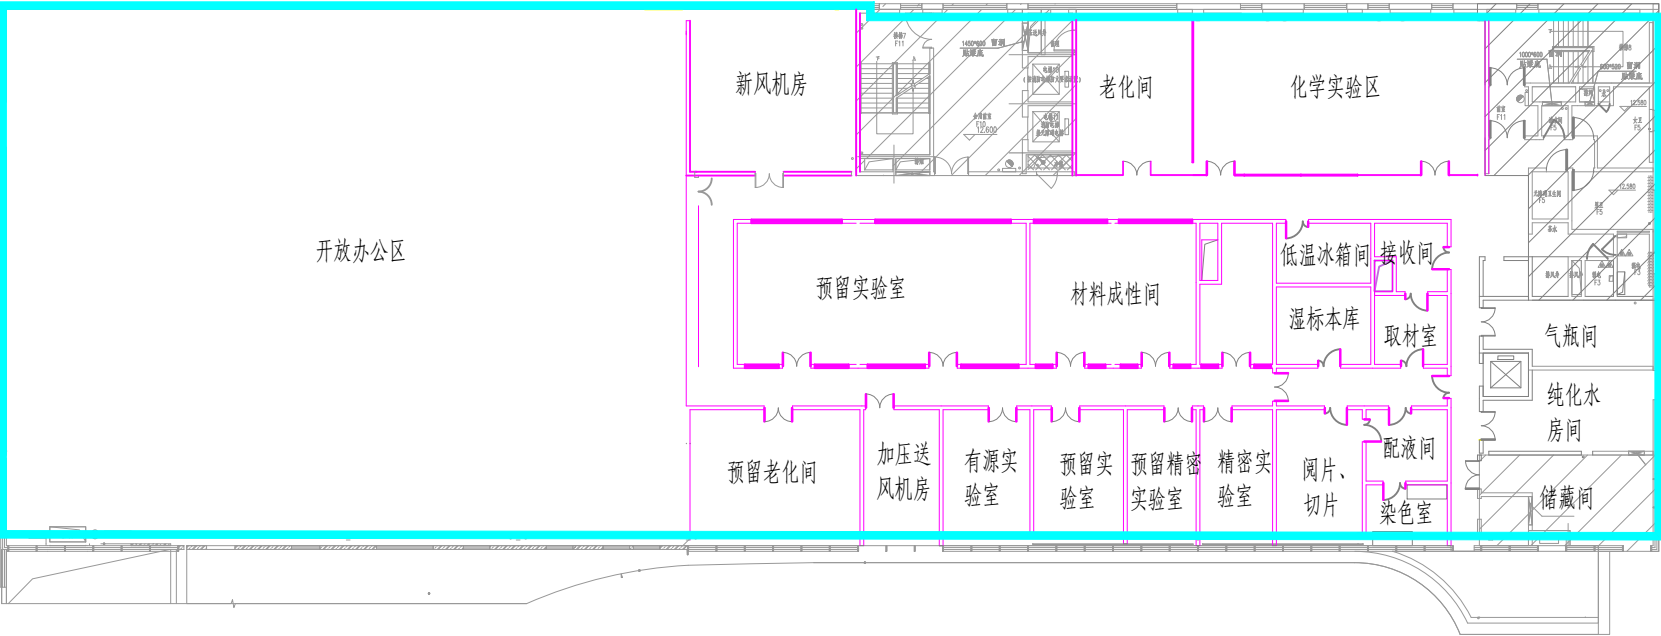



0 10 20m

图 例

-  综合楼范围
-  重点区域

附图3-7 综合楼三层平面布置图

天助畅运（无锡）华东生产运营基地项目

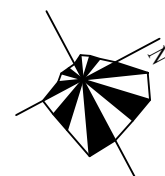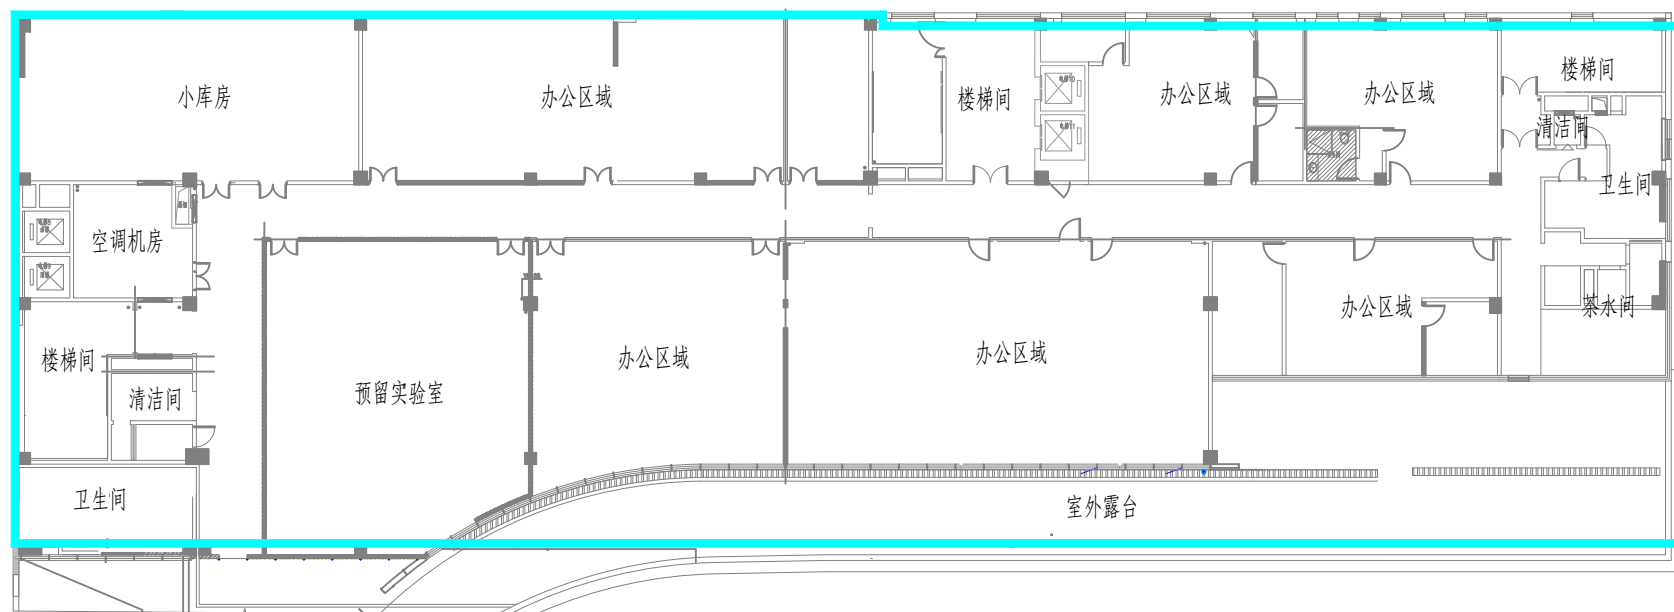

0 10 20m


图例

综合楼范围

重点区域

附图3-8 综合楼四层平面布置图

天助畅运（无锡）华东生产运营基地项目

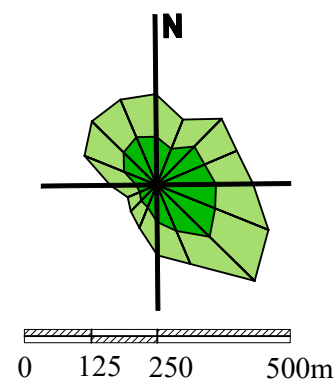


图例

- 项目所在地
- 卫生防护距离
- 敏感点
- 500m范围线
- 工业企业


附图4 项目周边概况及卫生防护距离图

天助畅运（无锡）华东生产运营基地项目

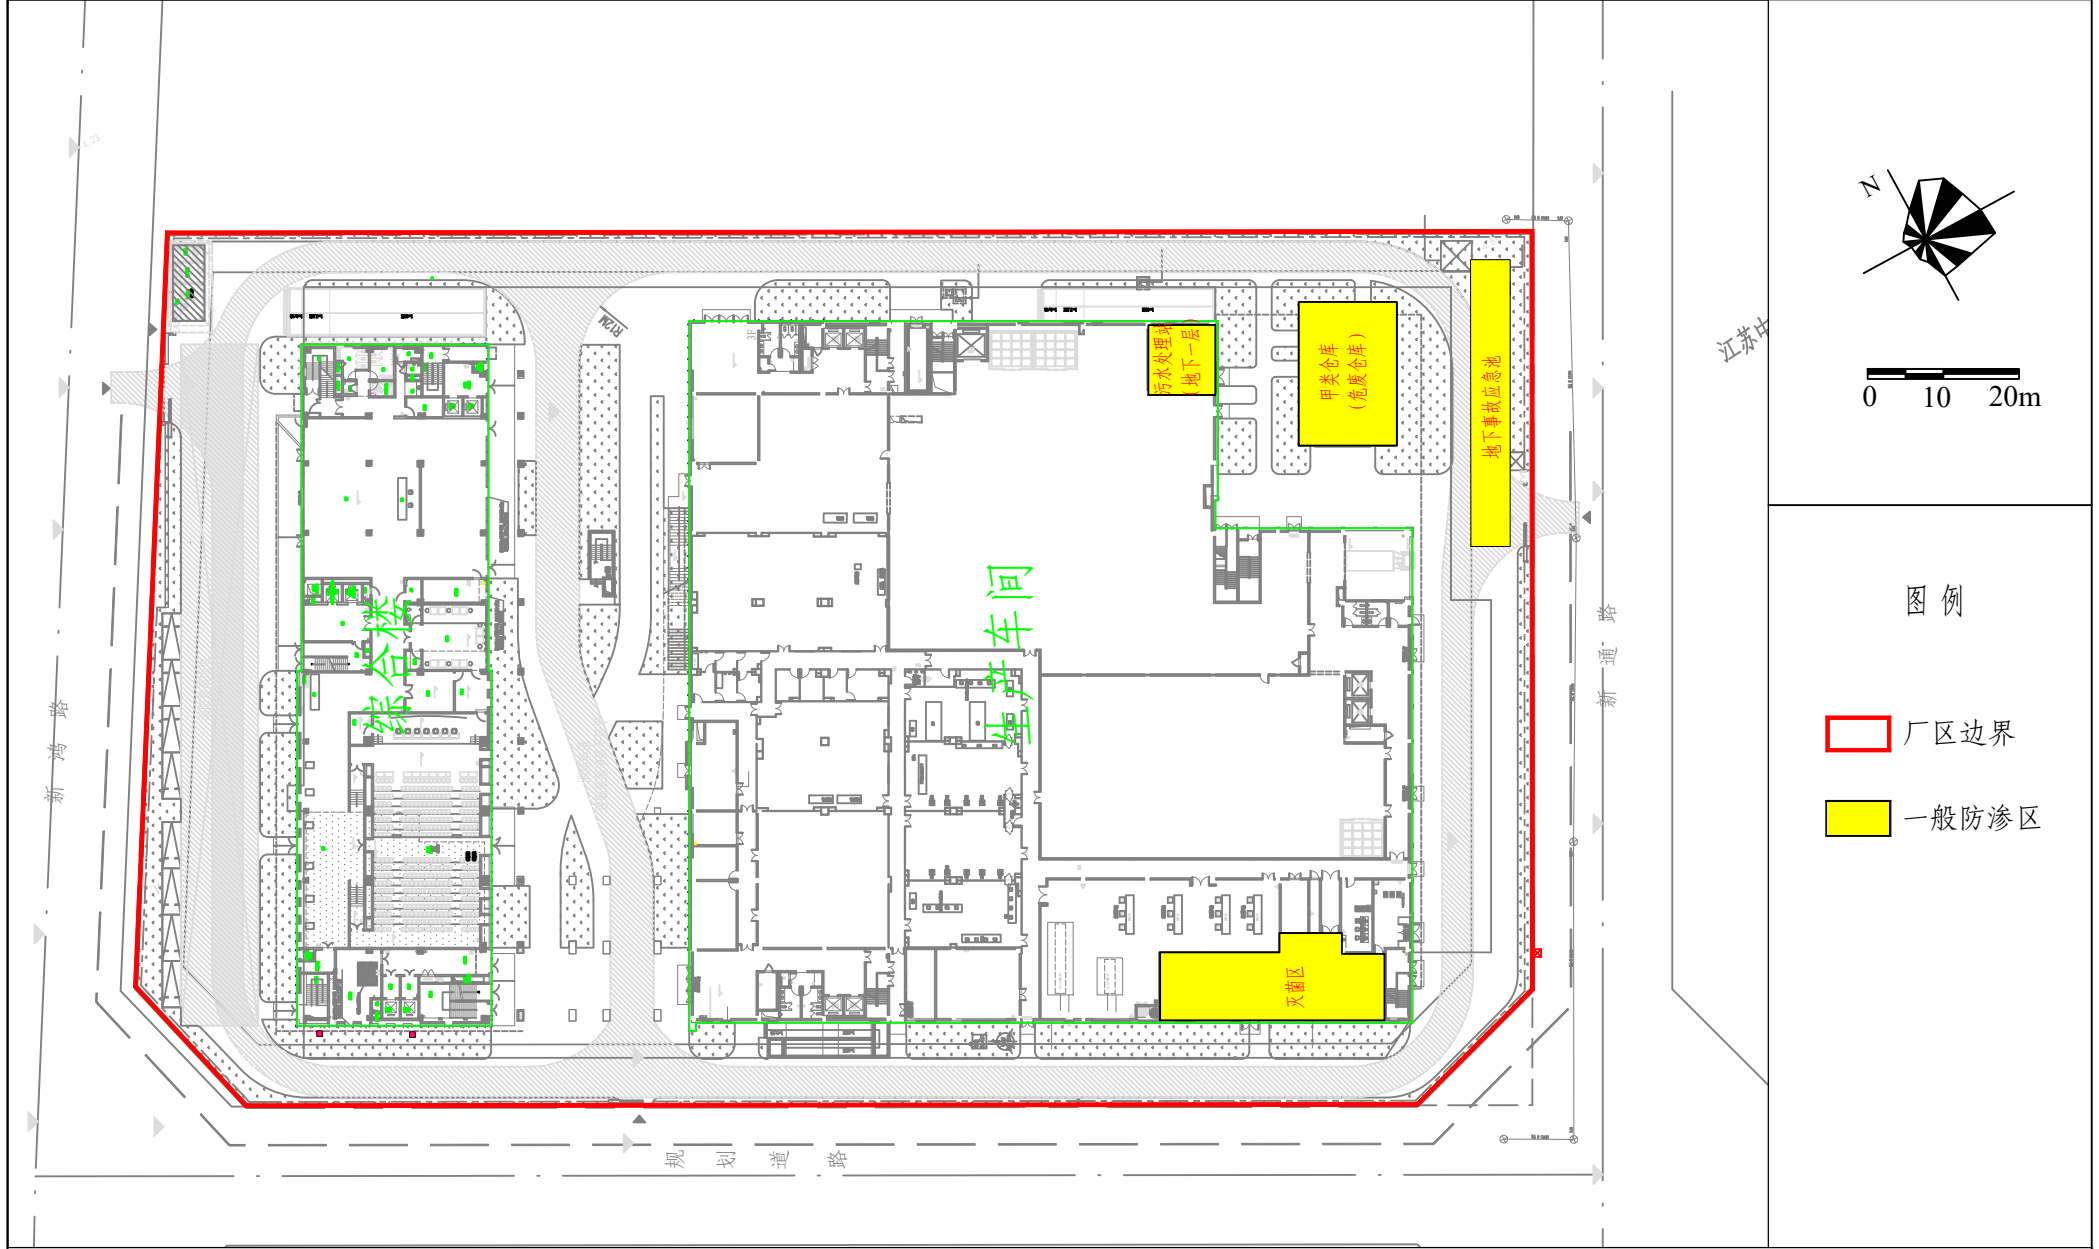


附图5 厂区分区防渗图

天助畅运（无锡）华东生产运营基地项目

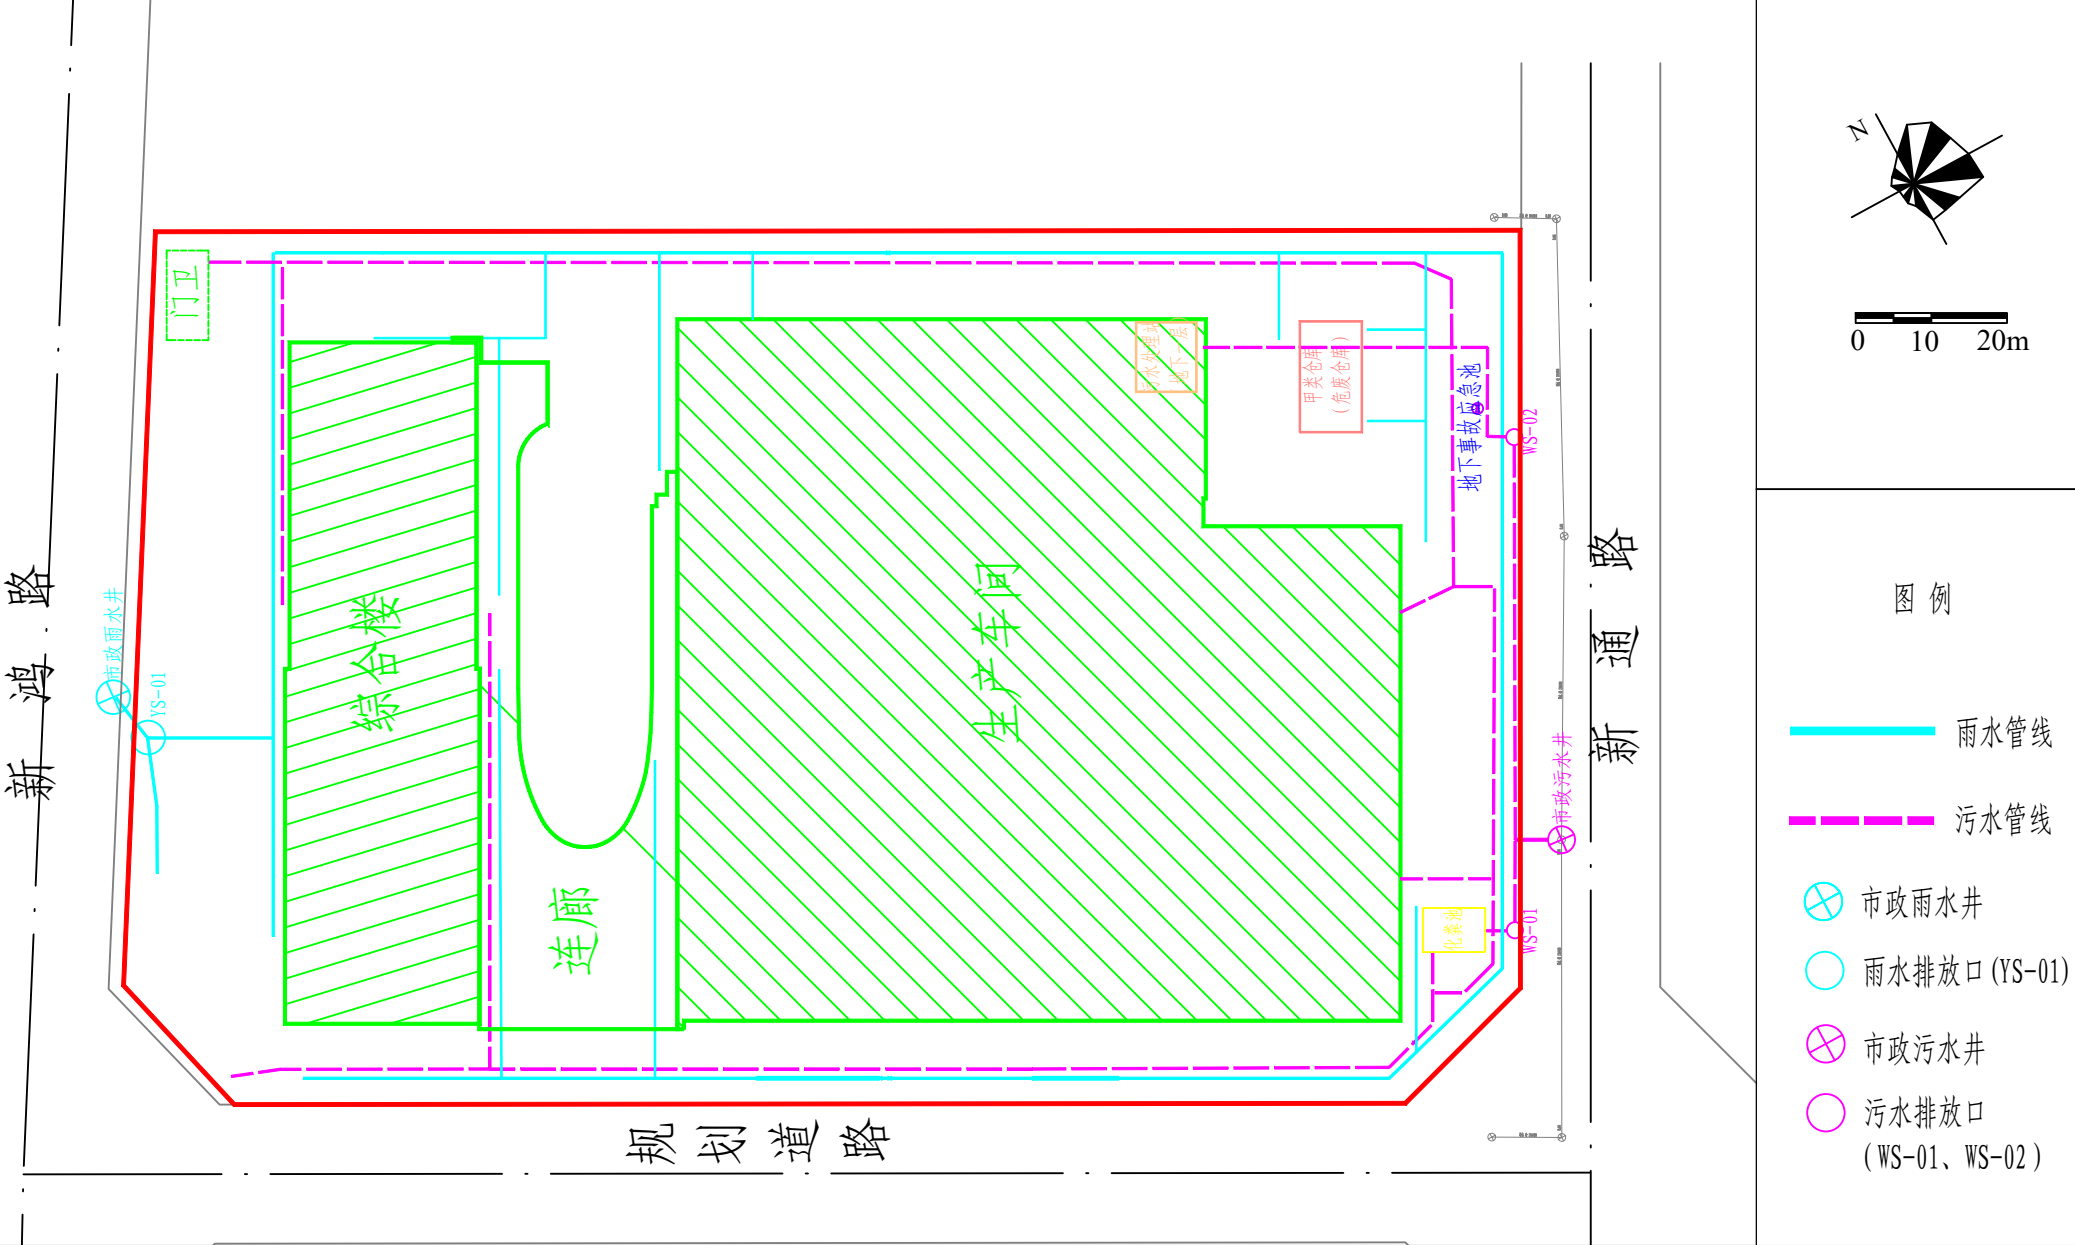

附图6 厂区雨污水管网图

天助畅运（无锡）华东生产运营基地项目

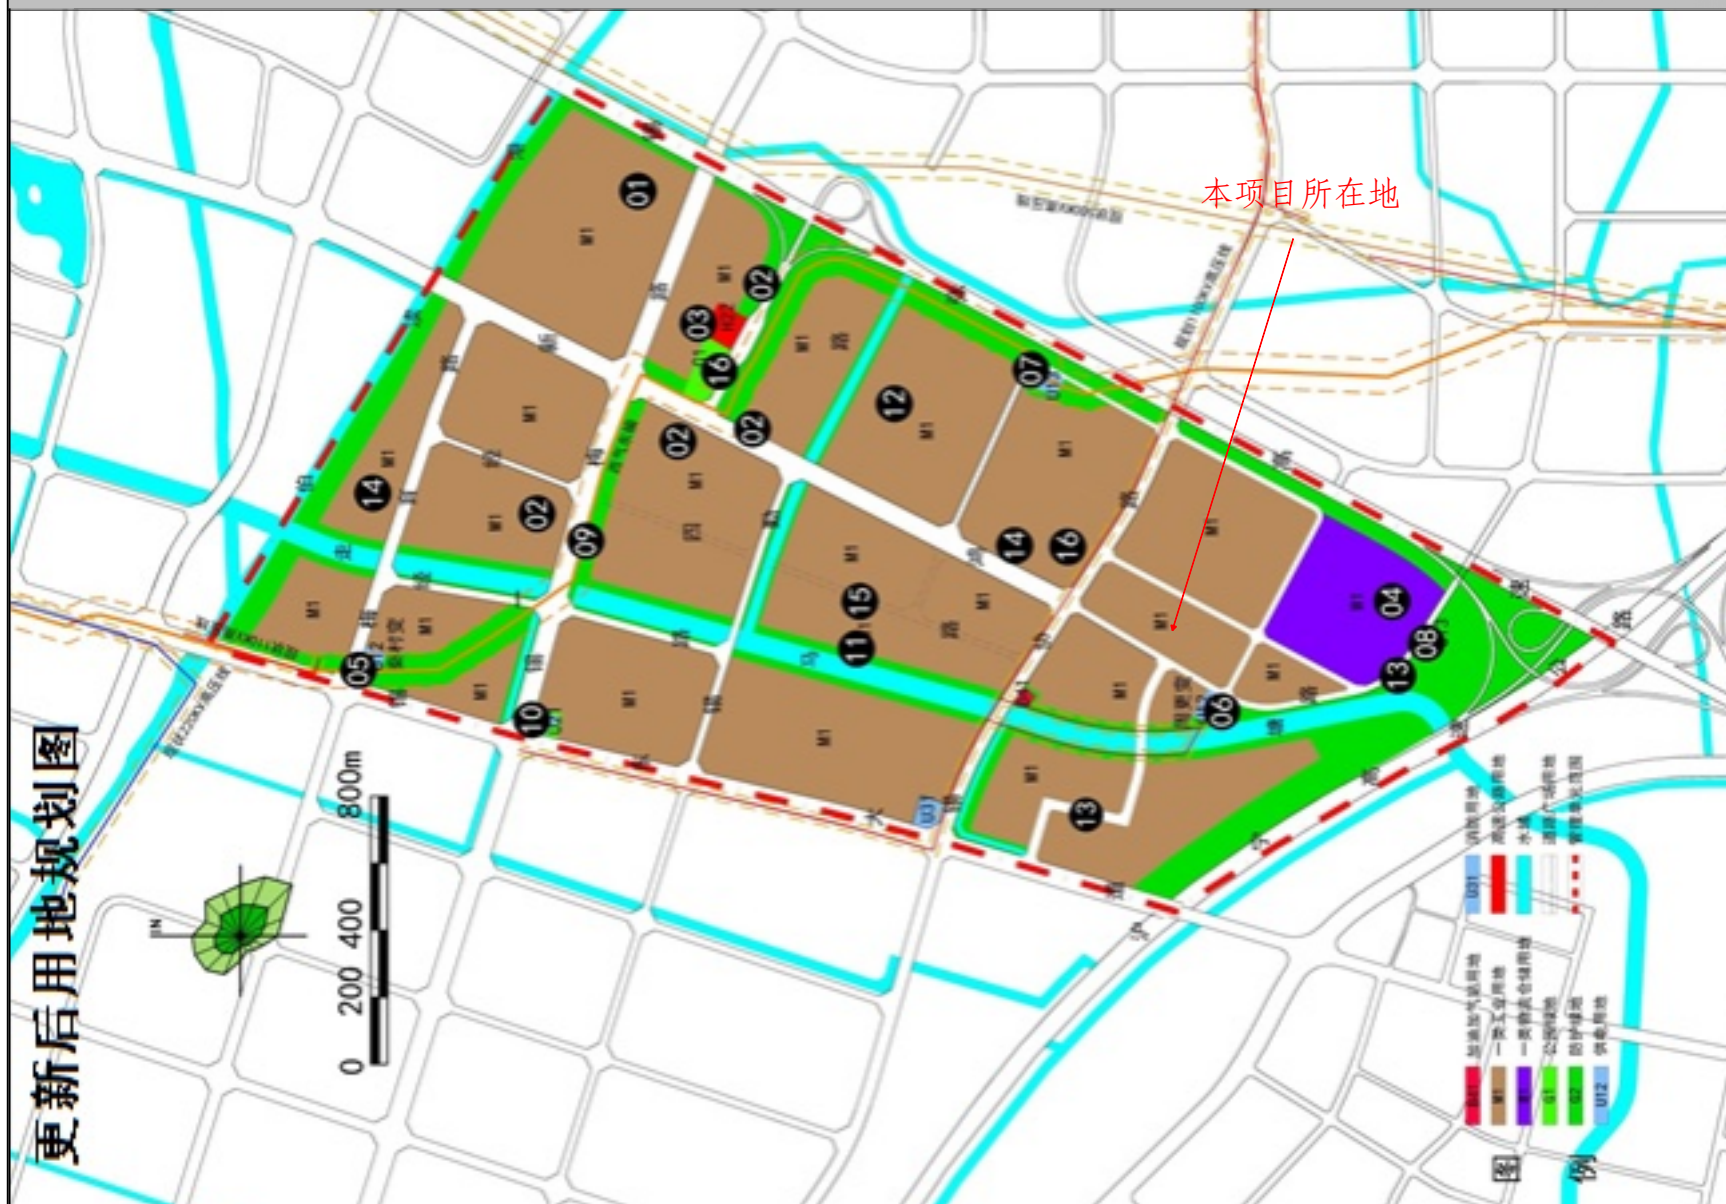


附图7 高新C区控制性详细规划鸿南-创孵区管理单元动态更新图

天助畅运（无锡）华东生产运营基地项目


无锡市新吴区国土空间分区规划（2021-2035）

国土空间控制线规划图

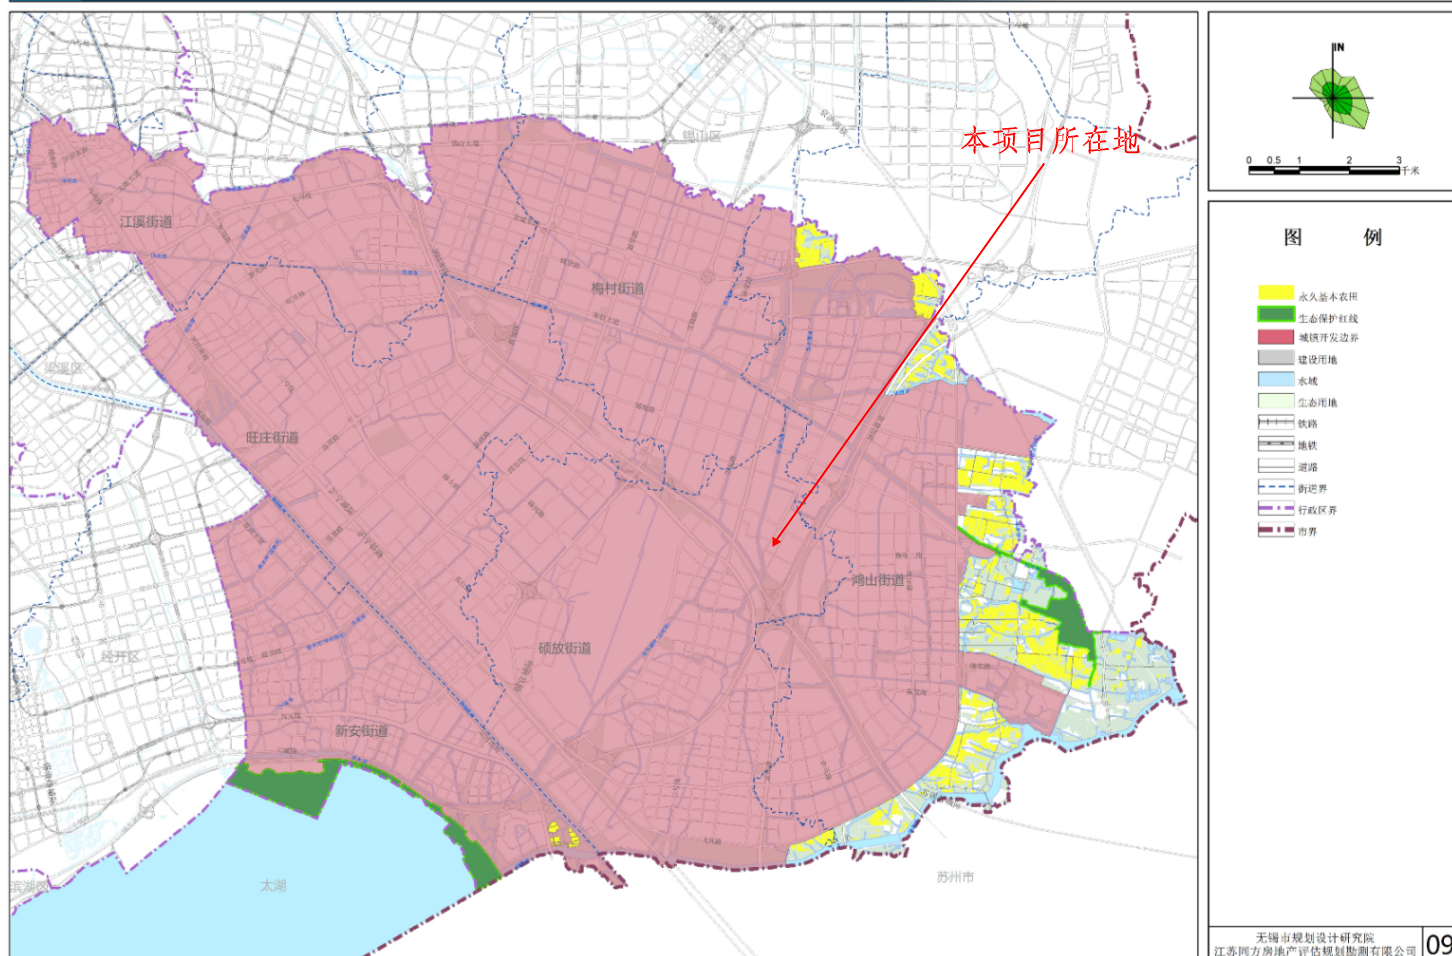


附图8 无锡市新吴区国土空间分区规划（2021-2035）

天助畅运（无锡）华东生产运营基地项目

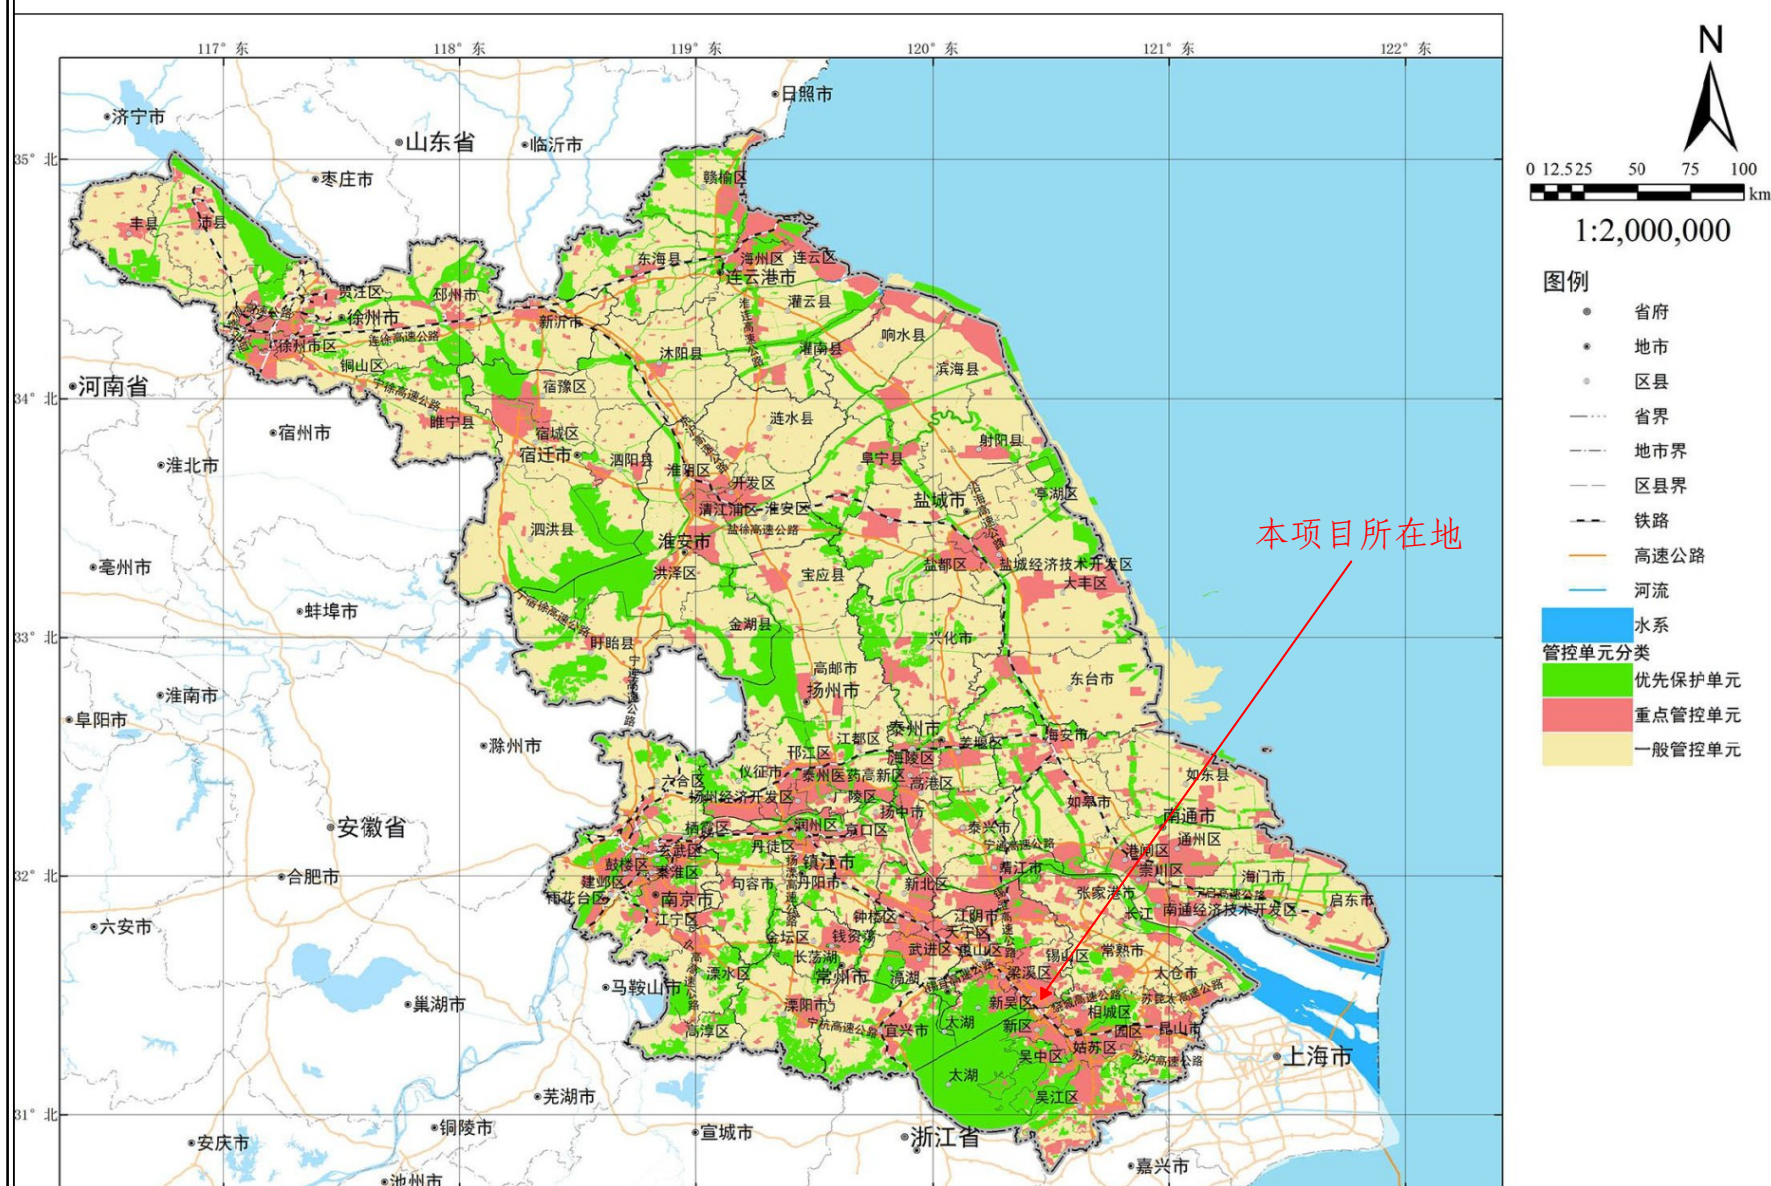

附图9 江苏省生态环境分区管控单元图

天助畅运（无锡）华东生产运营基地项目

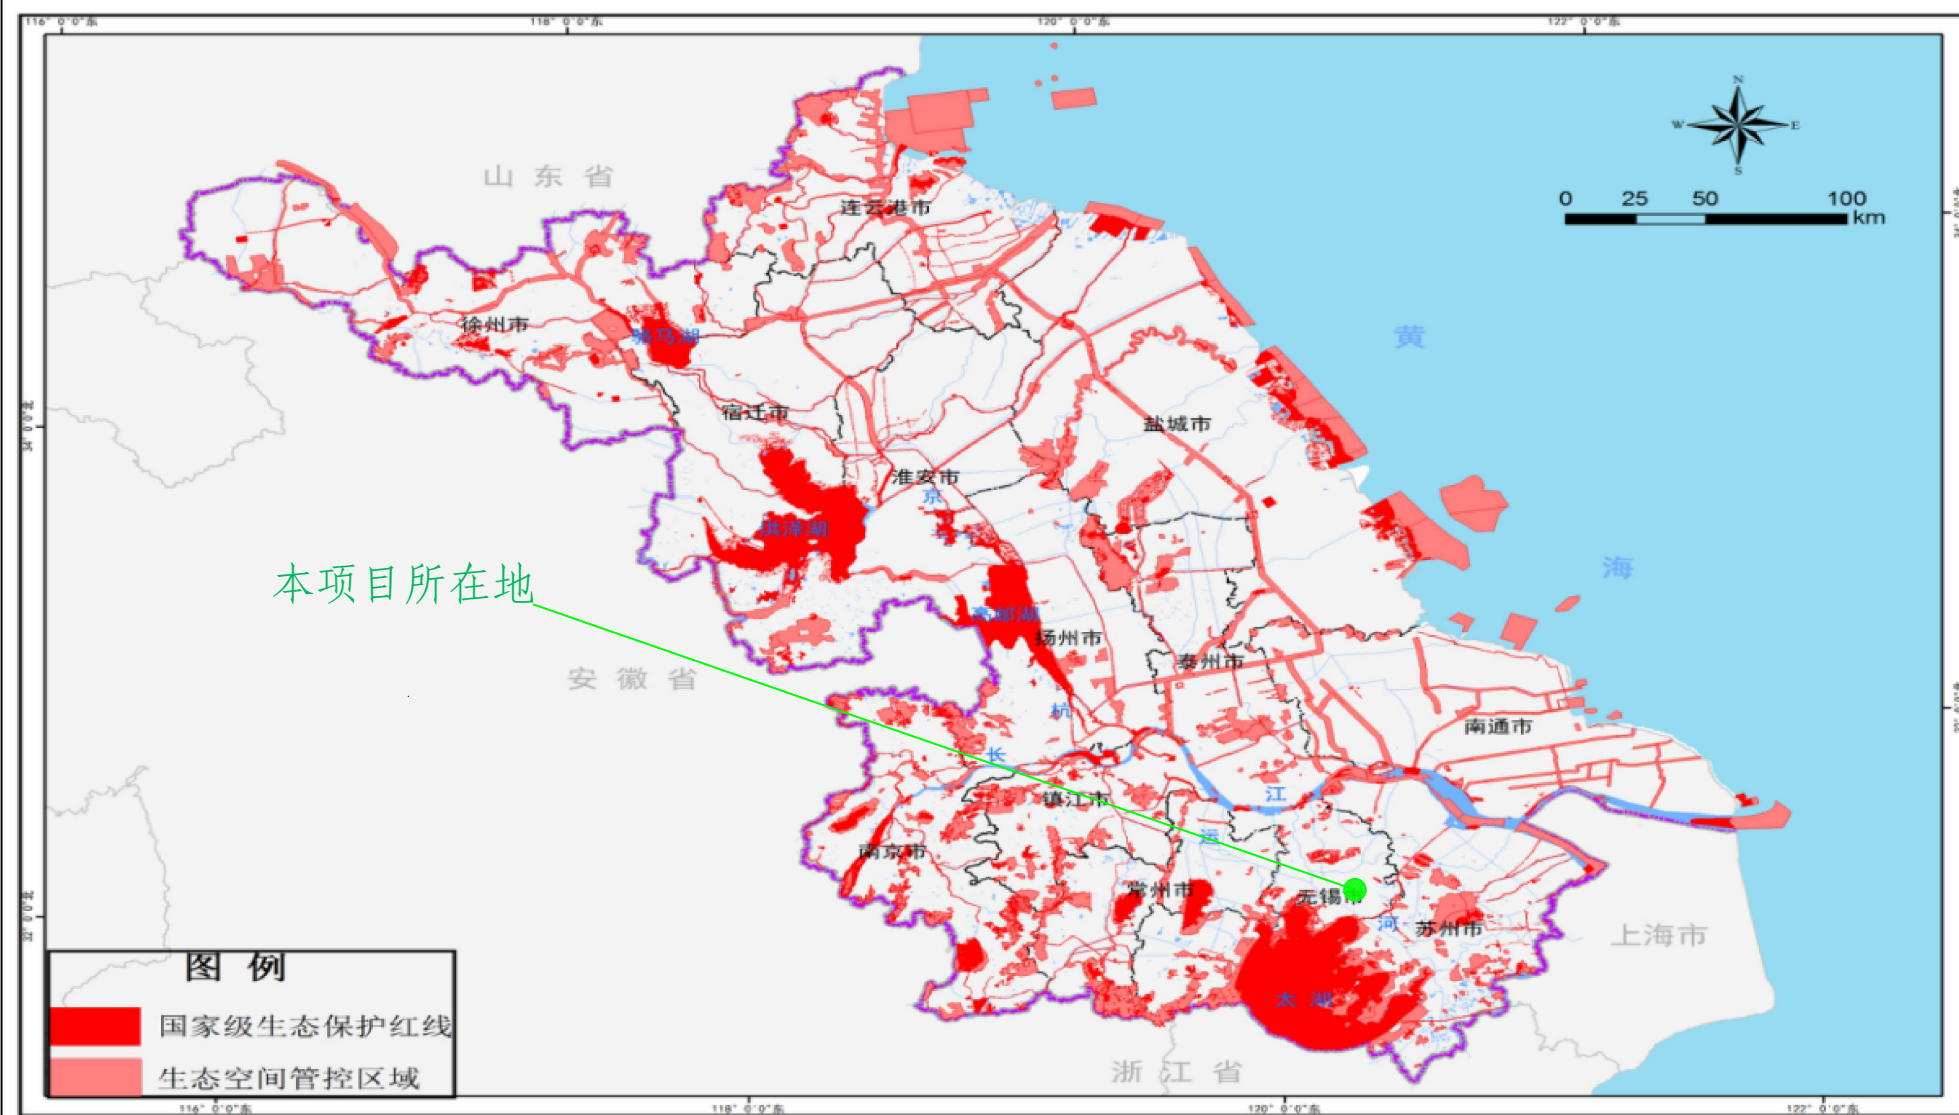

附图10 江苏省生态红线图