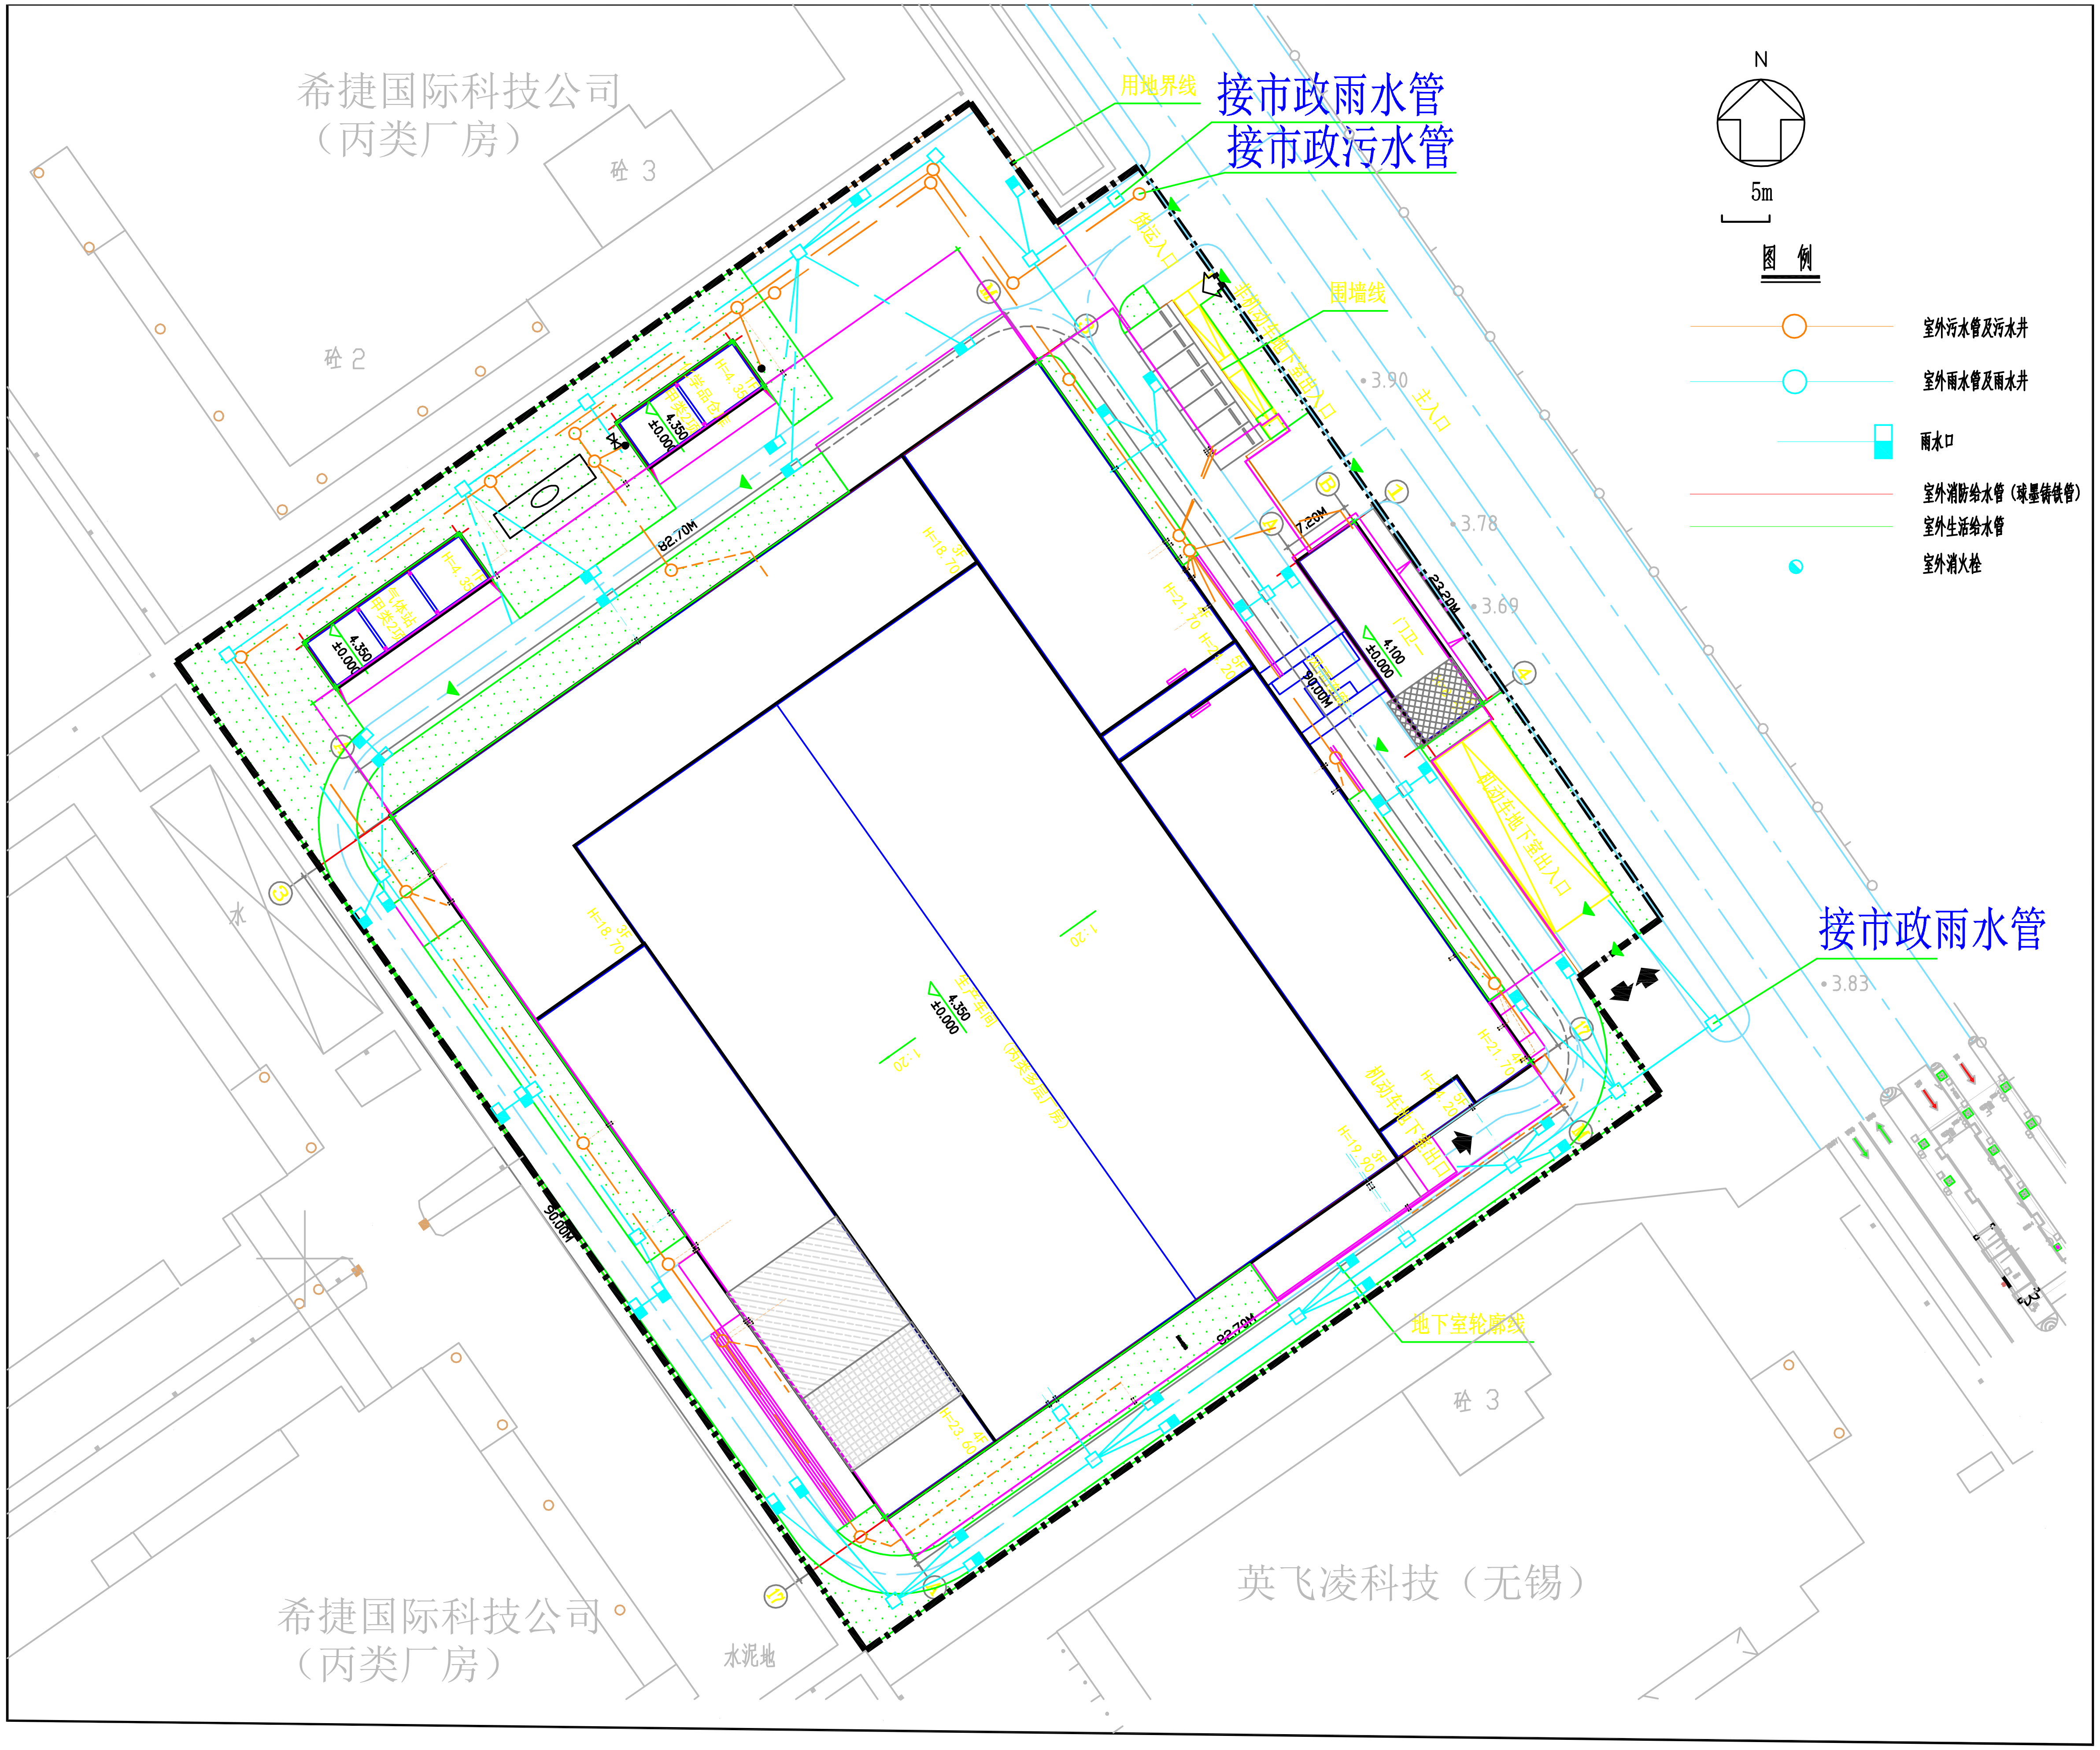
希捷国际科技公司
（丙类厂房）
砼 3
砼 2
用地界线
接市政雨水管
接市政污水管
货运入口
非机动车地下室出入口
围墙线
主入口
3.90
3.78
3.69
7.20M
23.20M
门卫一
4.100
±0.000
90.00M
82.70M
4.350
±0.000
机动车地下室出入口
接市政雨水管
3.83
地下室轮廓线
砼 3
英飞凌科技（无锡）
希捷国际科技公司
（丙类厂房）
水泥地
水
N
5m
图 例
室外污水管及污水井
室外雨水管及雨水井
雨水口
室外消防给水管（球墨铸铁管）
室外生活给水管
室外消火栓

附图5 雨污水总平面图