






附图1 项目地理位置图

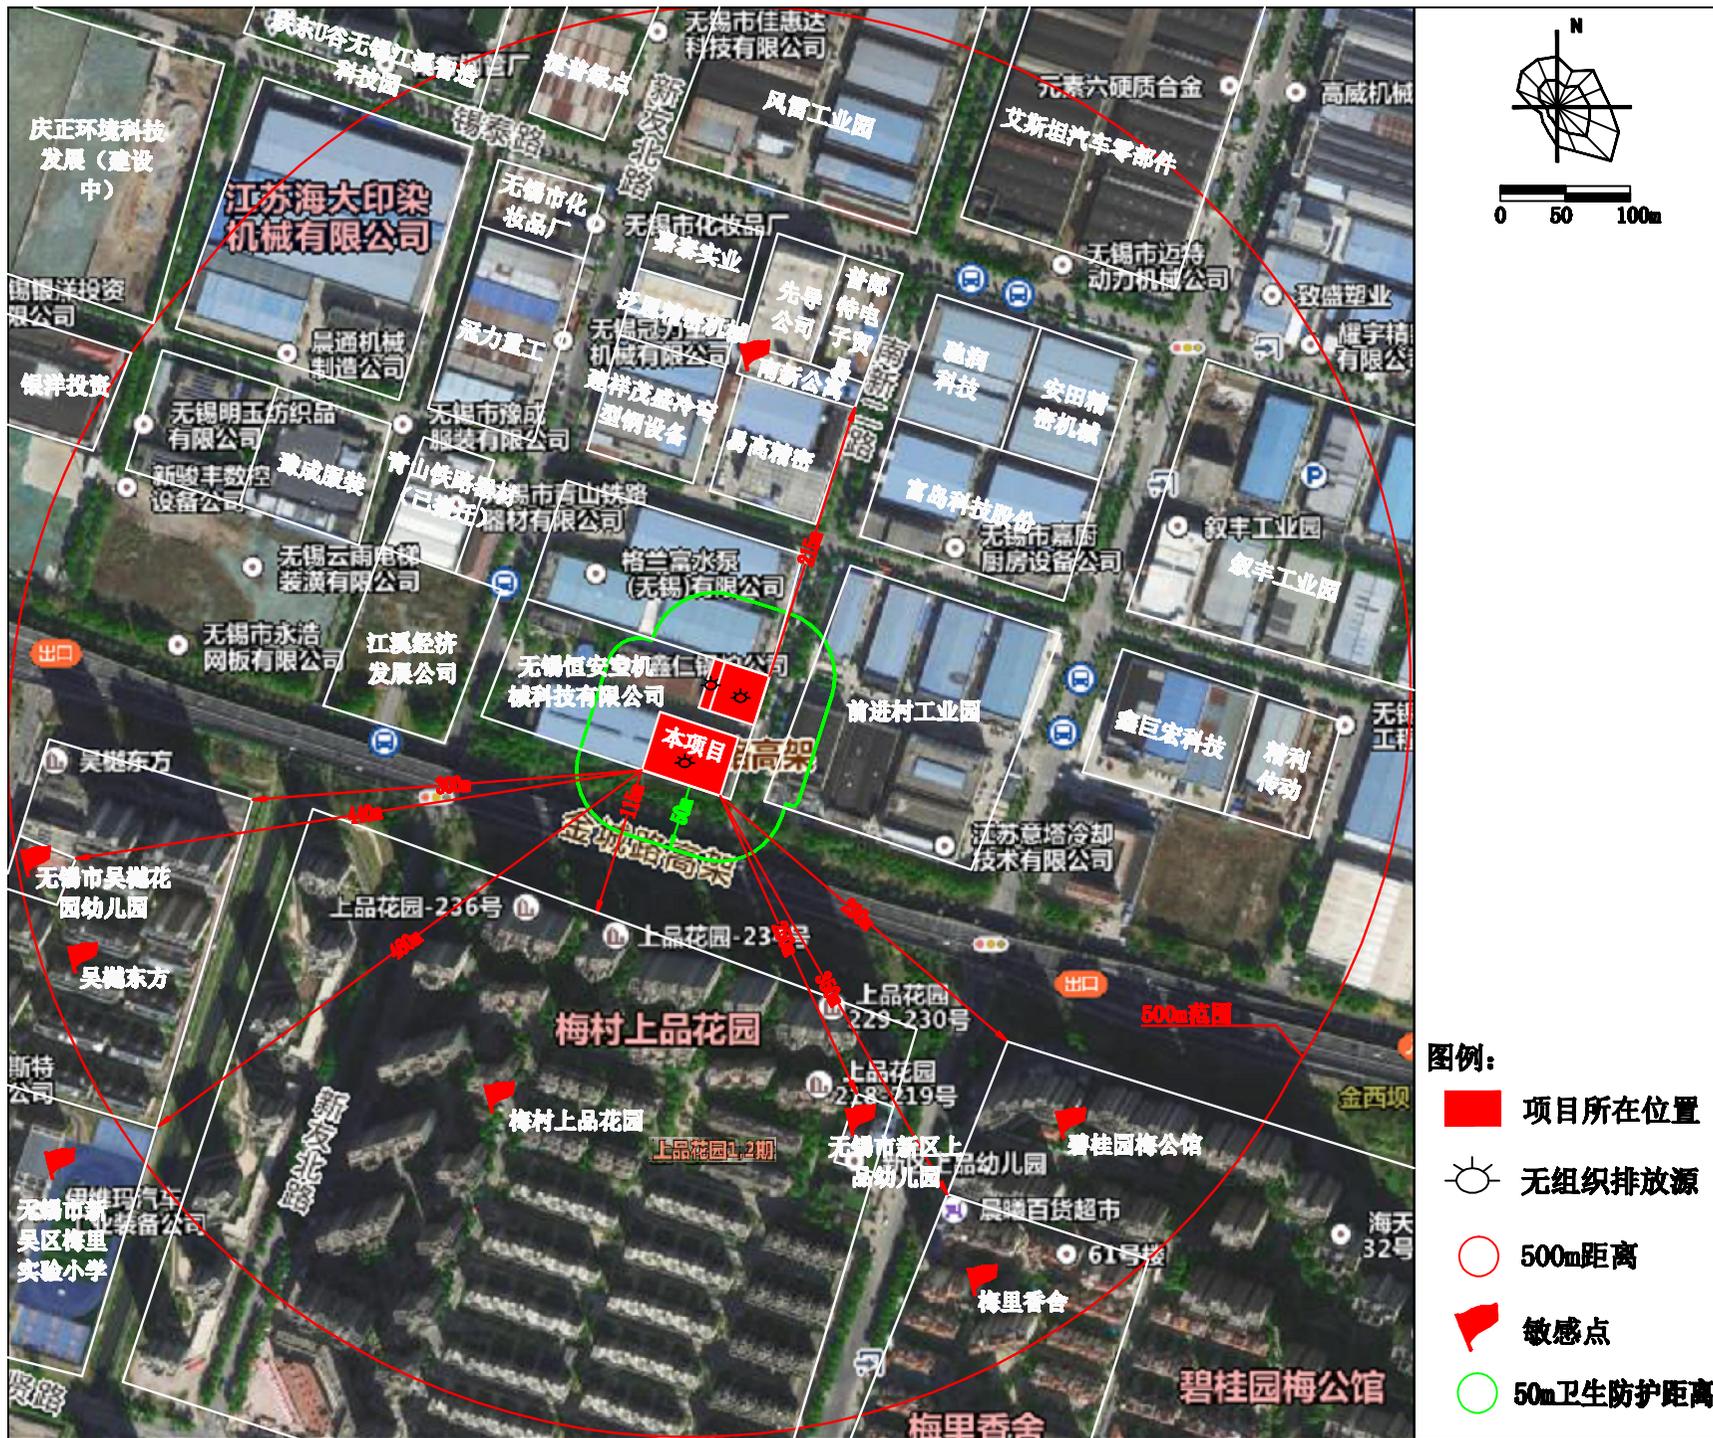

附图2 项目500m周围环境示意图

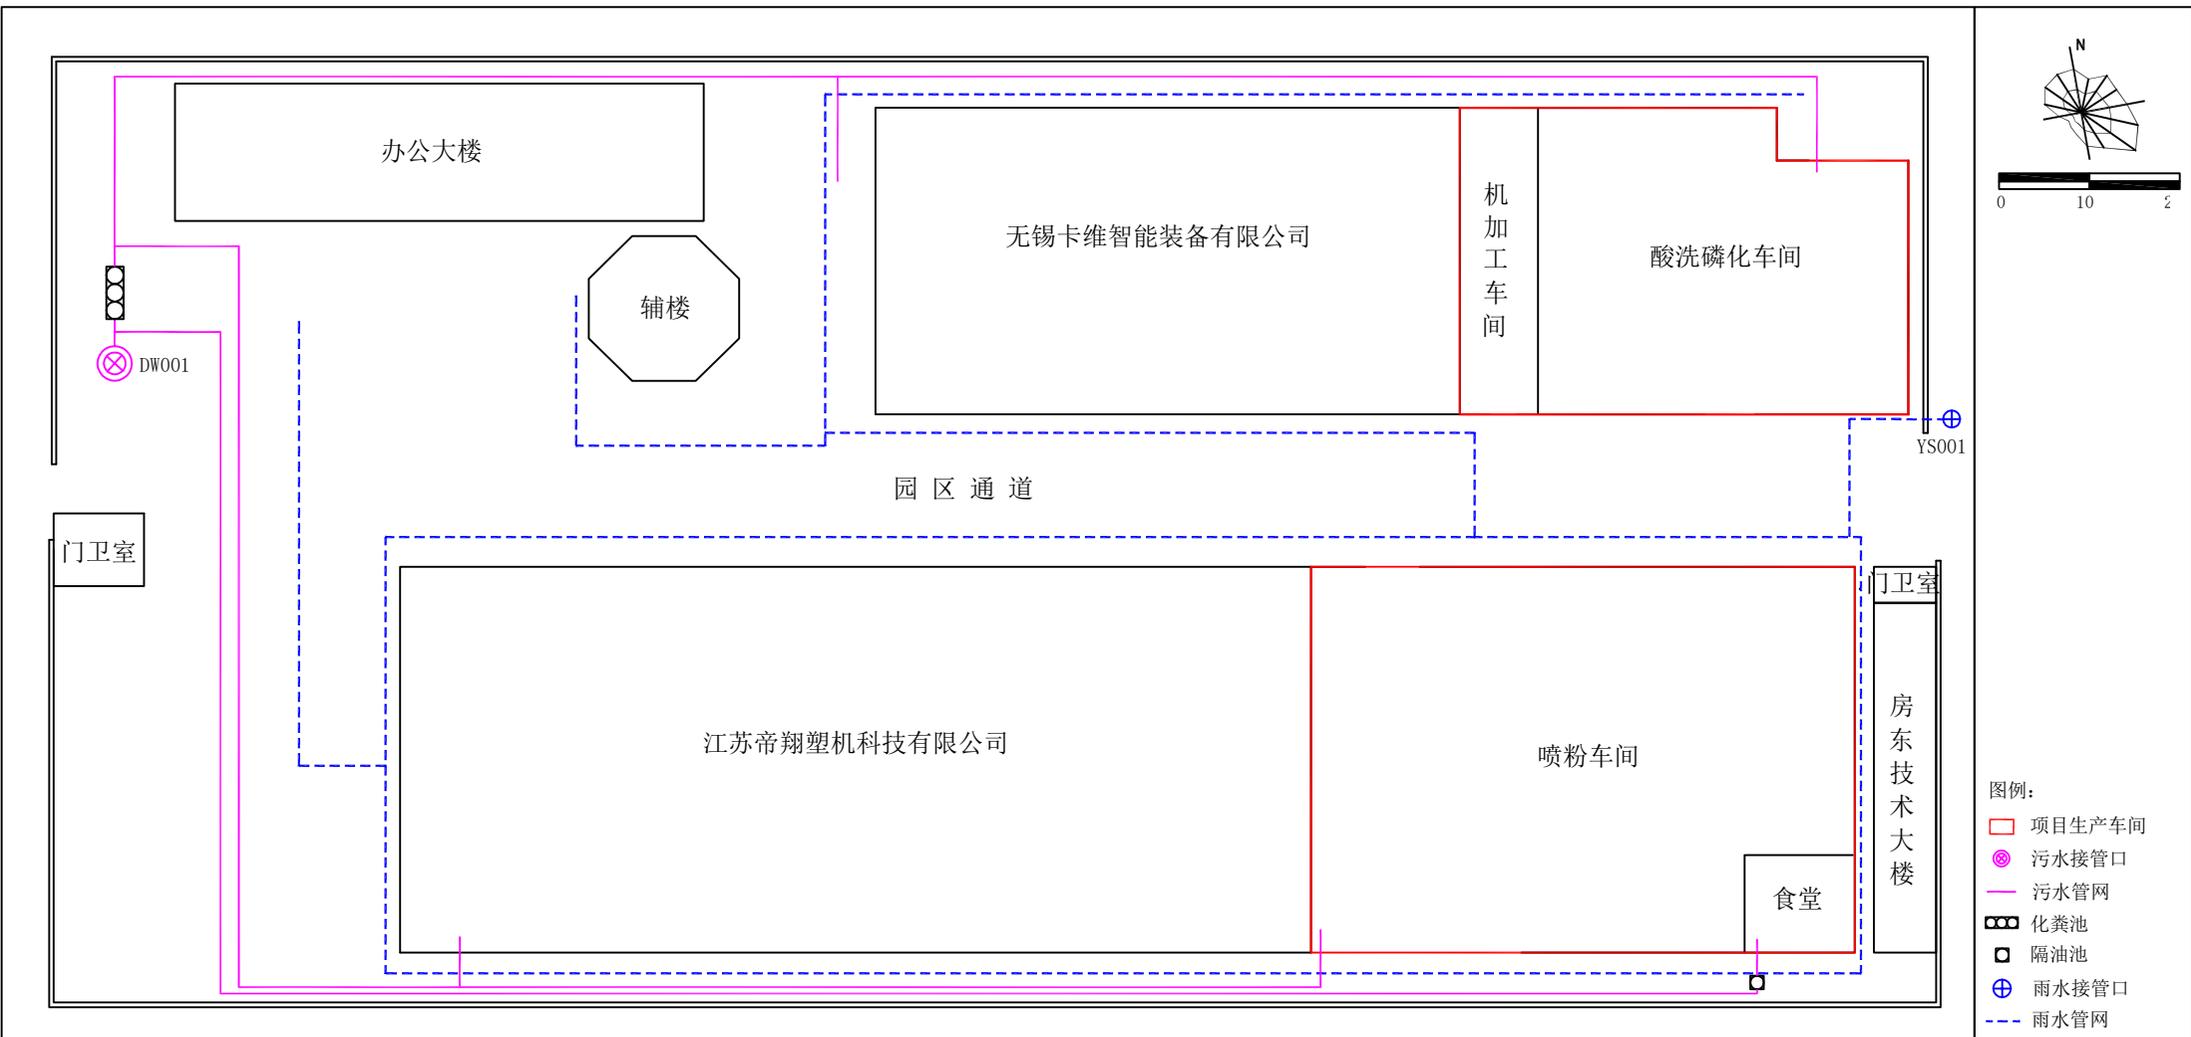


附图3-1 项目厂区平面布置图

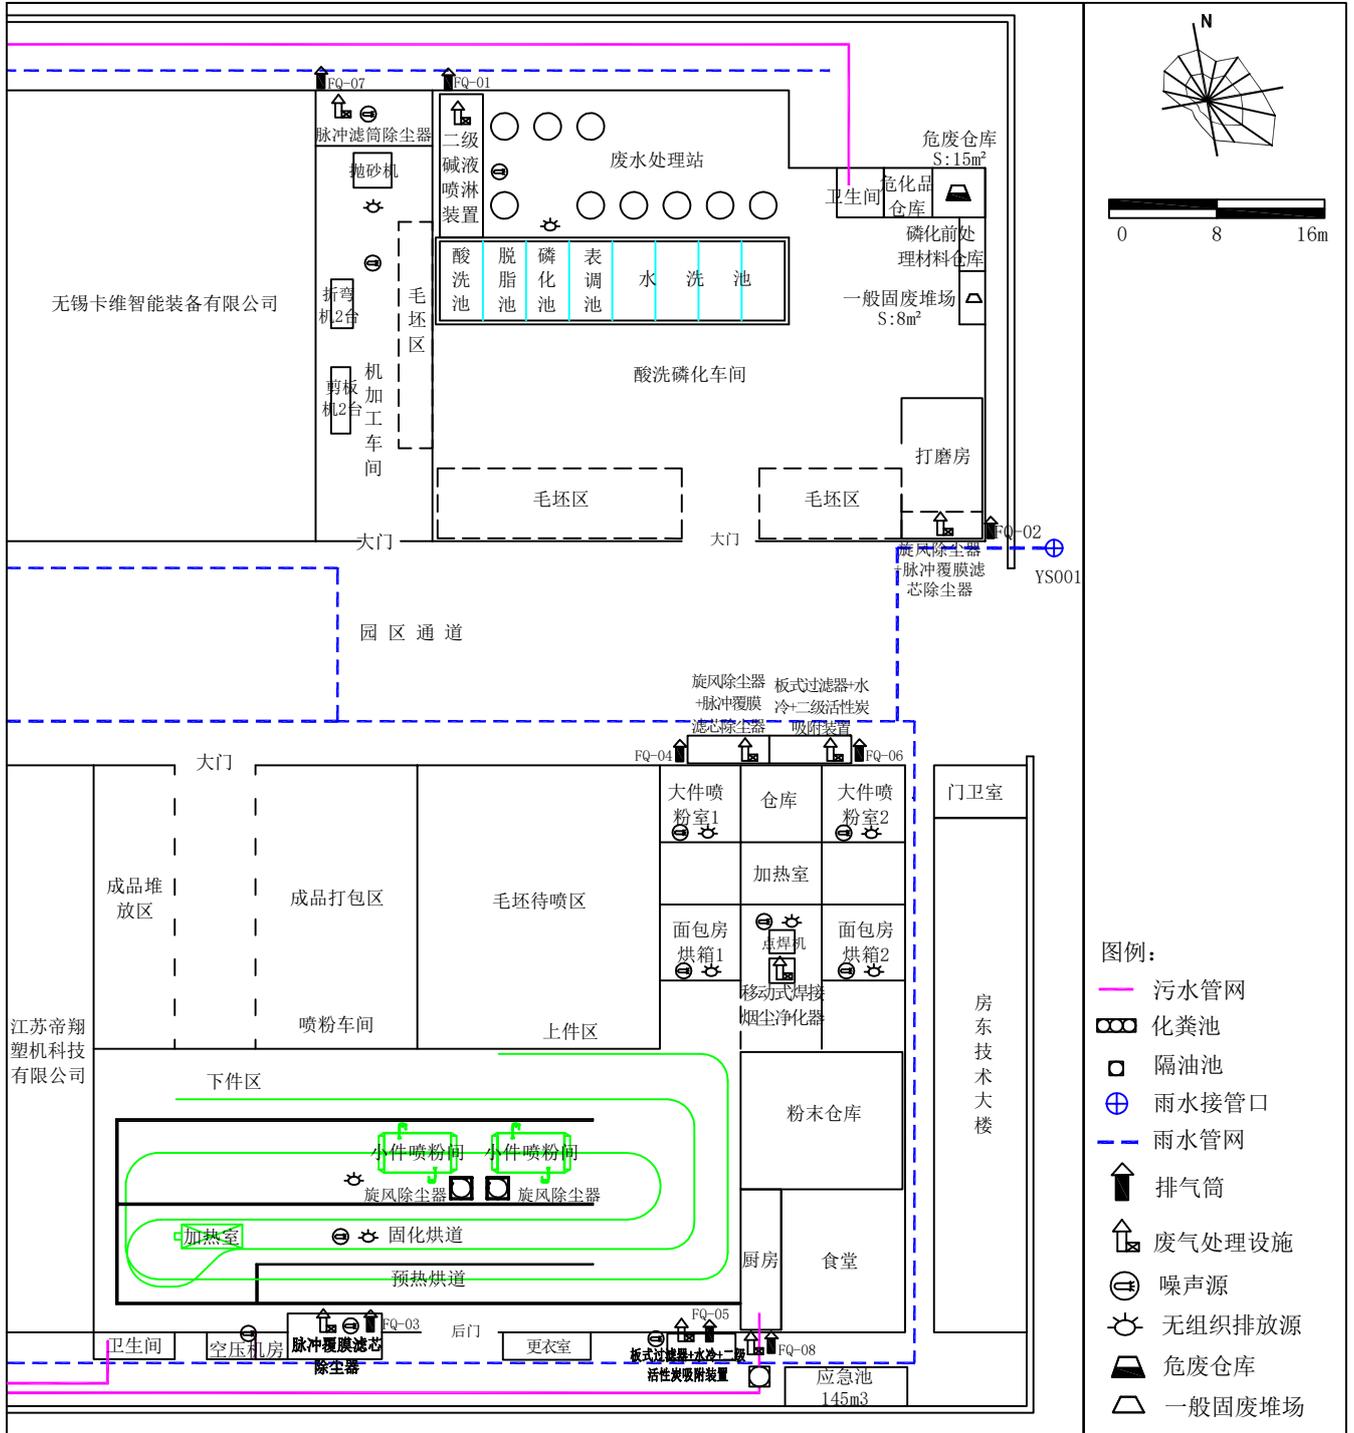


附图3-2 项目车间平面布置图




# 无锡市新吴区江溪街道工业集中区开发建设规划

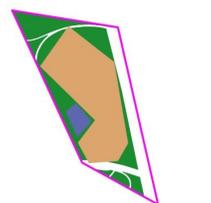


春阳片区

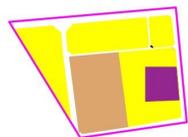

春明片区

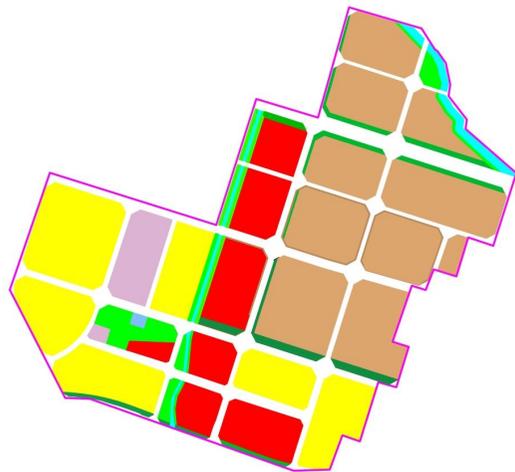


坊前工业集中区

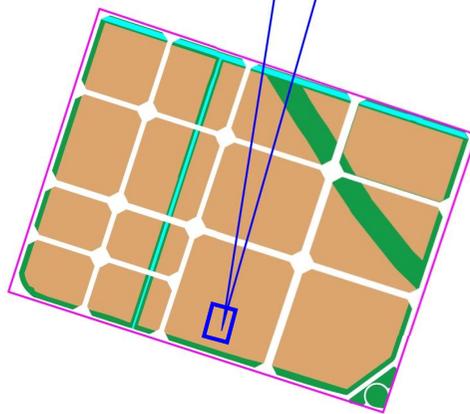

南丰工业集中区 B 区


本项目所在地

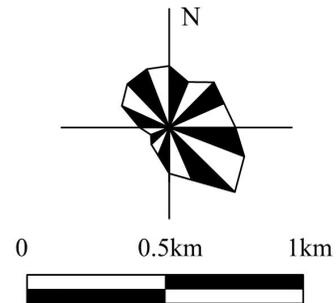

## 图例


- 规划范围
- 城镇住宅用地0701
- 教育用地0804
- 商业用地0901
- 工业用地1001
- 供电用地1303
- 公园绿地1401
- 防护绿地1402
- 河流水面1701
- 环卫用地1309
- 体育用地0805

图4-2 土地利用规划（2035年）

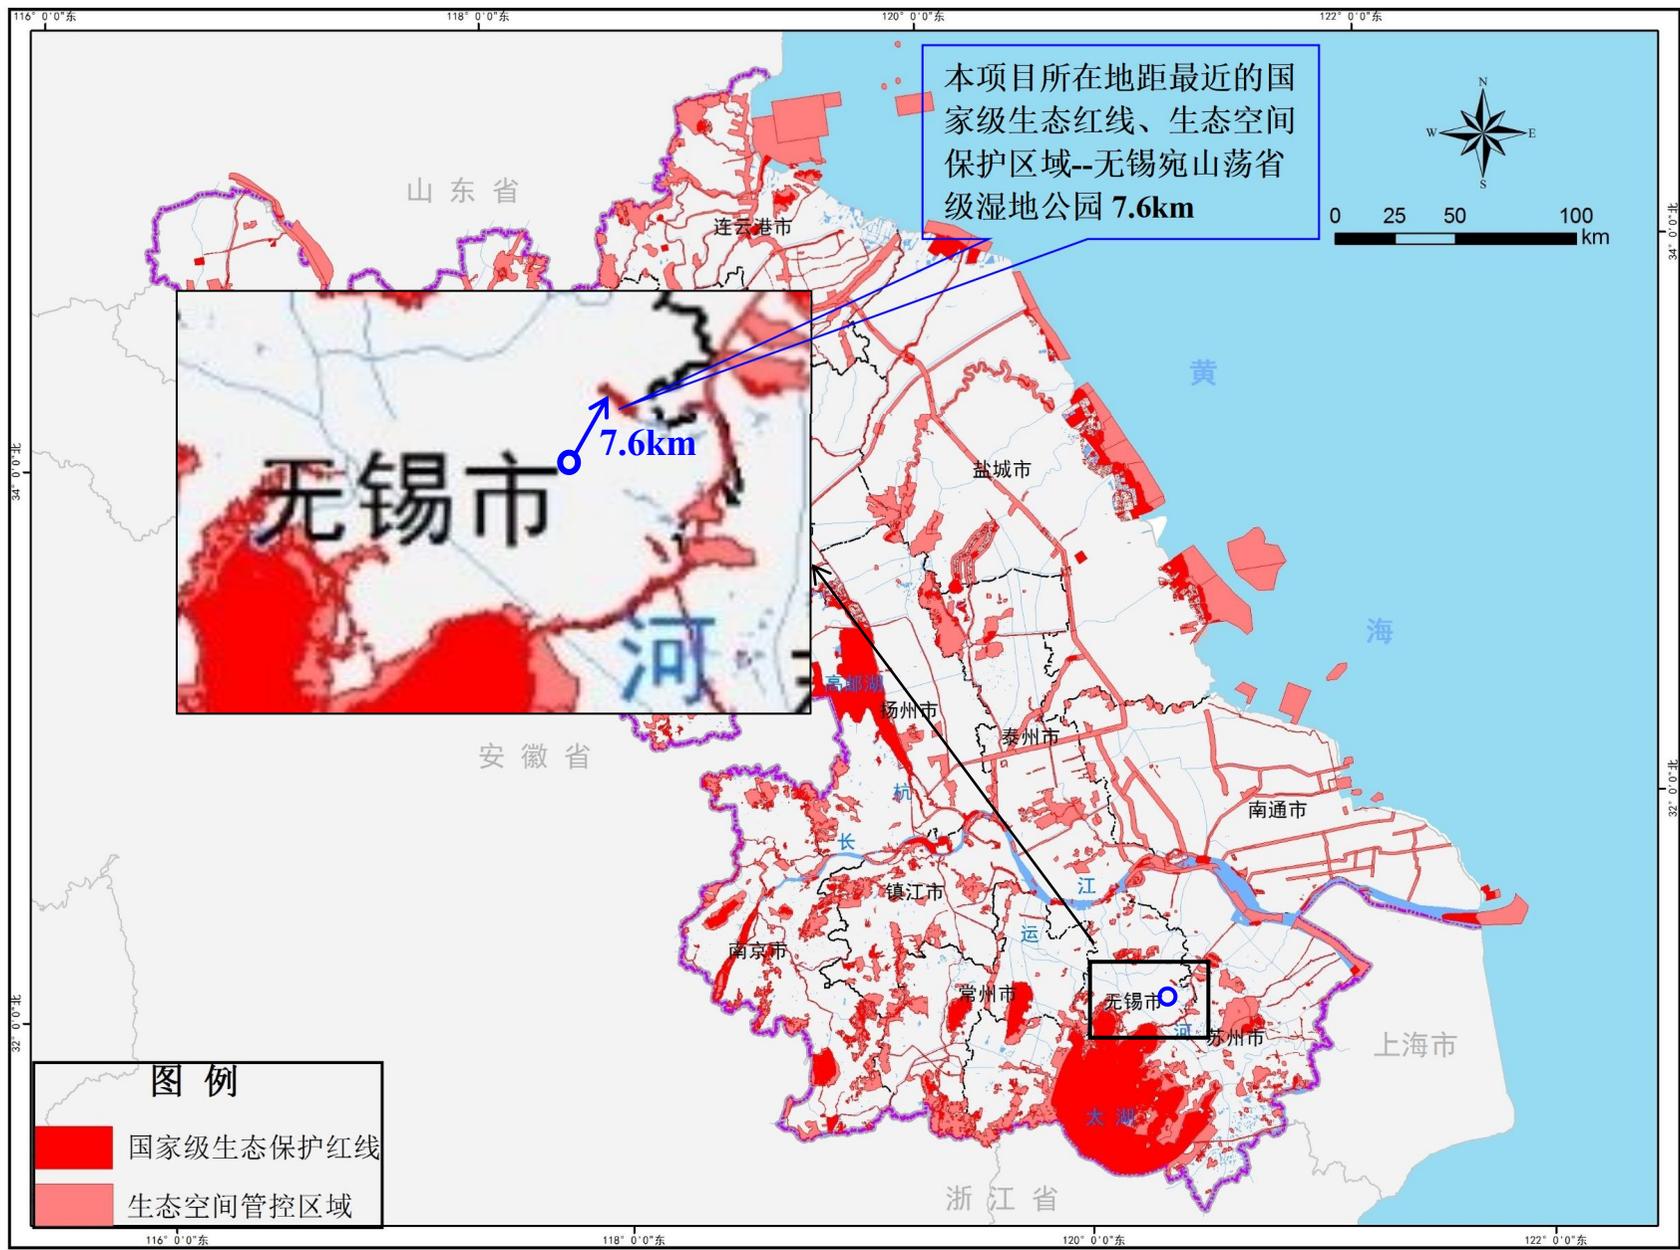


附图5 江苏省生态空间保护区域分布图

# 江苏省无锡市环境管控单元图

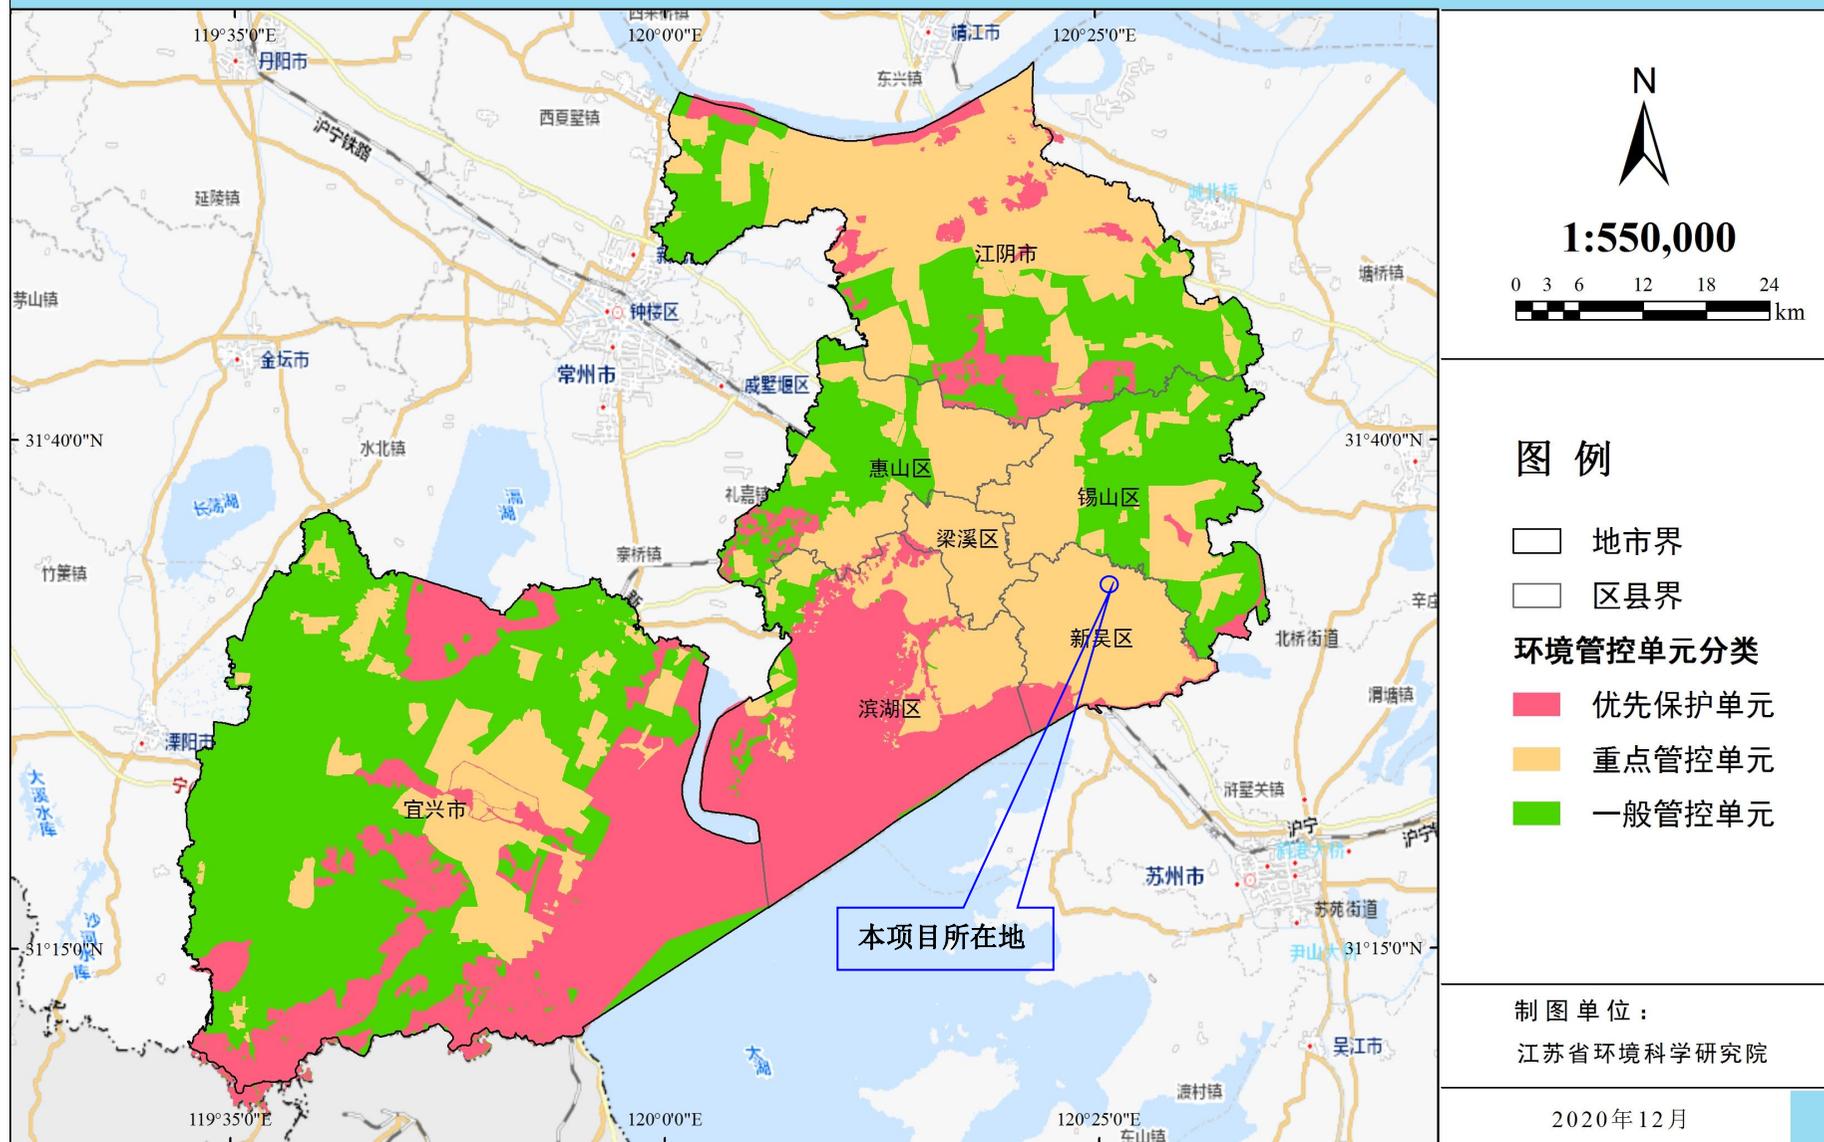

附图6 无锡市环境管控单元图

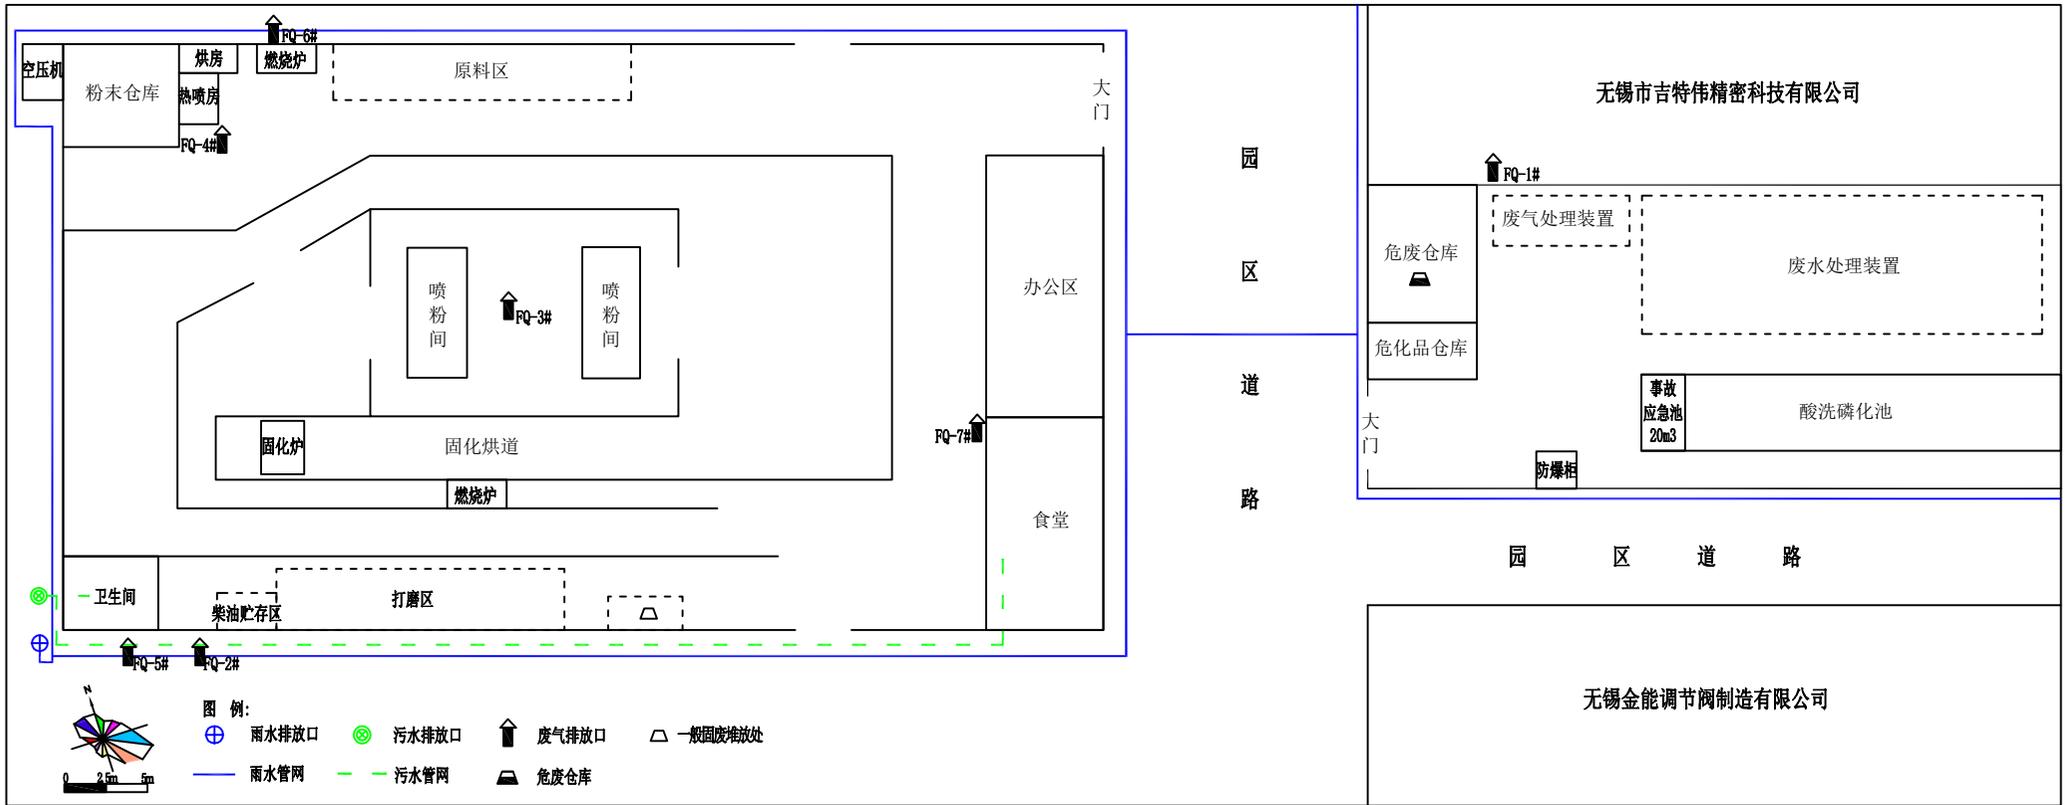

附图7 原有项目厂区平面布置图