


300mm高端半导体设备研发及产业化项目环境影响报告表

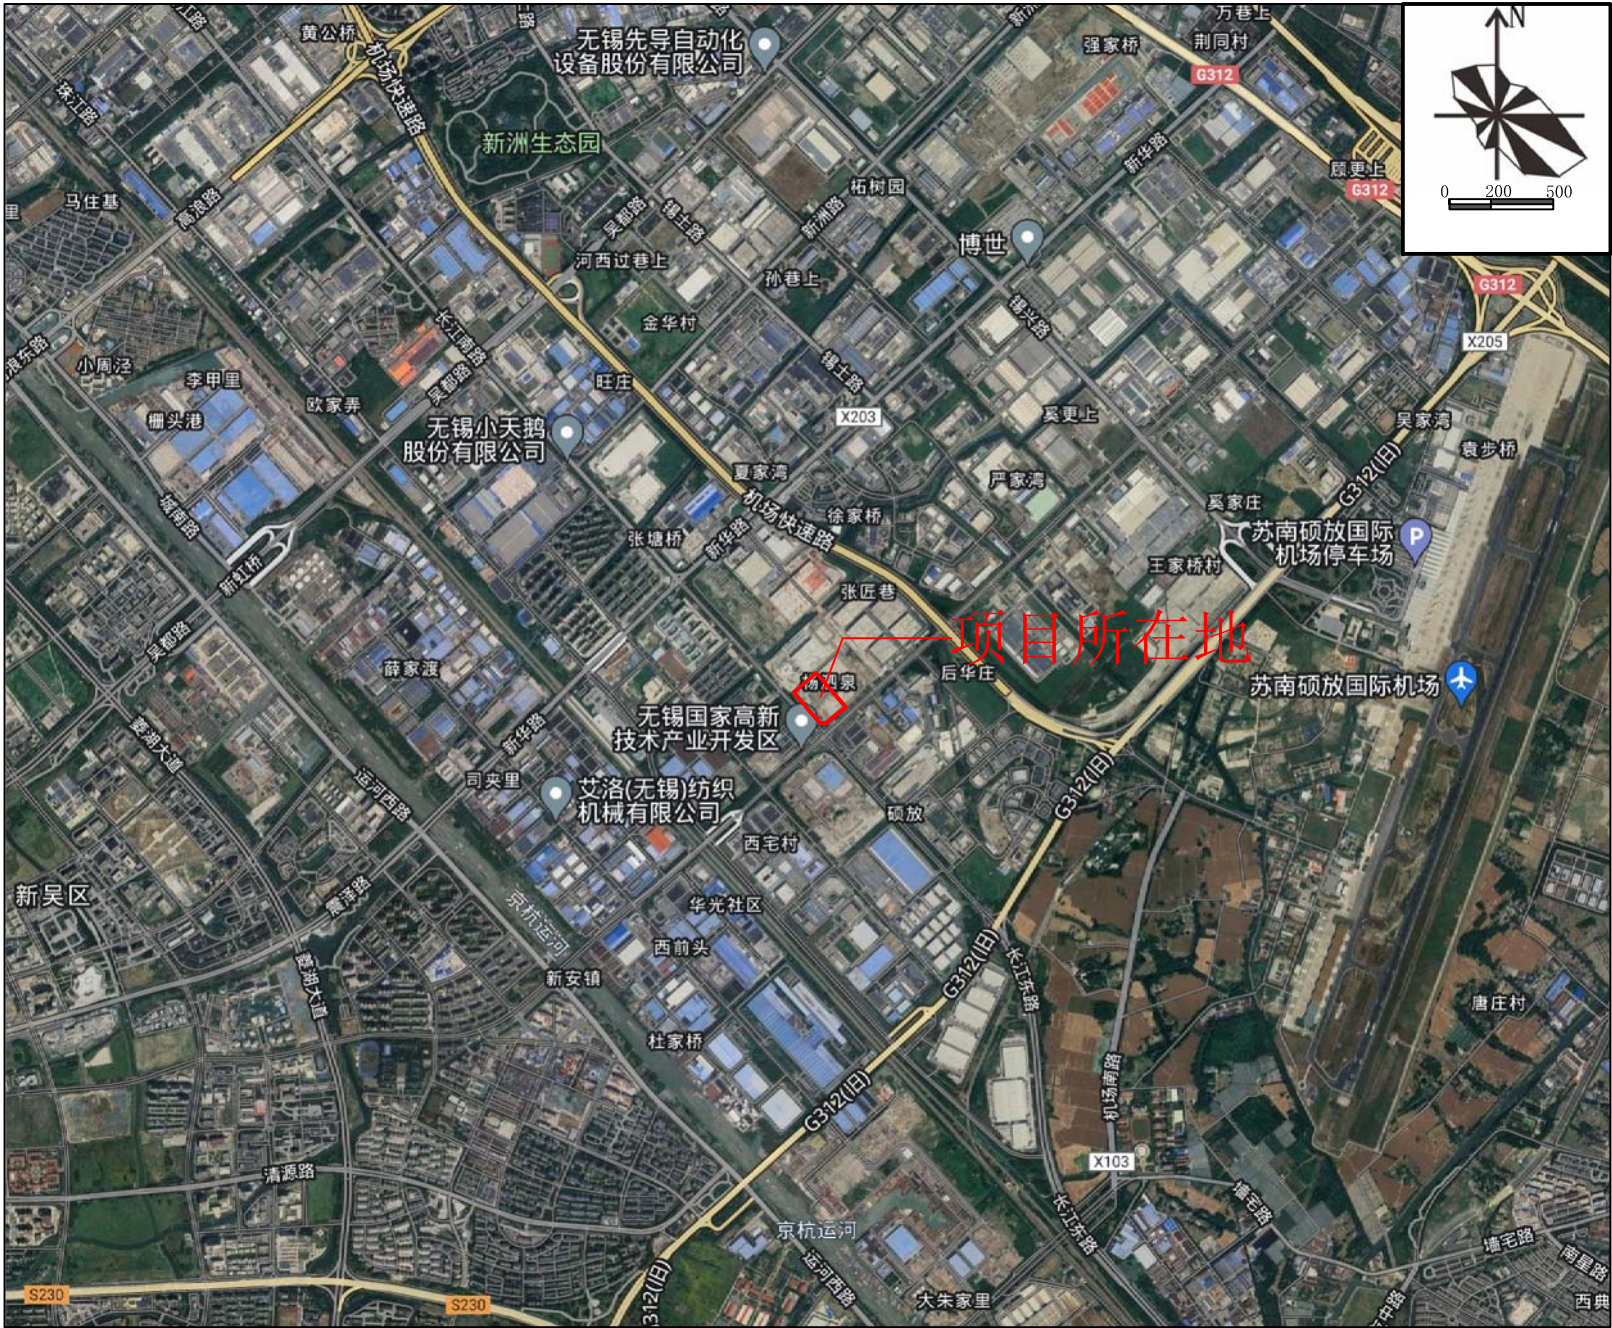

附图1

项目地理位置图

300mm高端半导体设备研发及产业化项目环境影响报告表


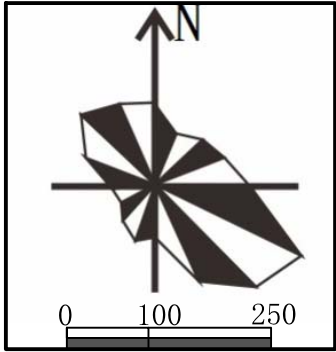


图 例

- ◇ 项目所在地
- 500m范围
- 敏感目标
- 卫生防护距离


附图2 项目周边概况图（附卫生防护距离）


300mm高端半导体设备研发及产业化项目环境影响报告表

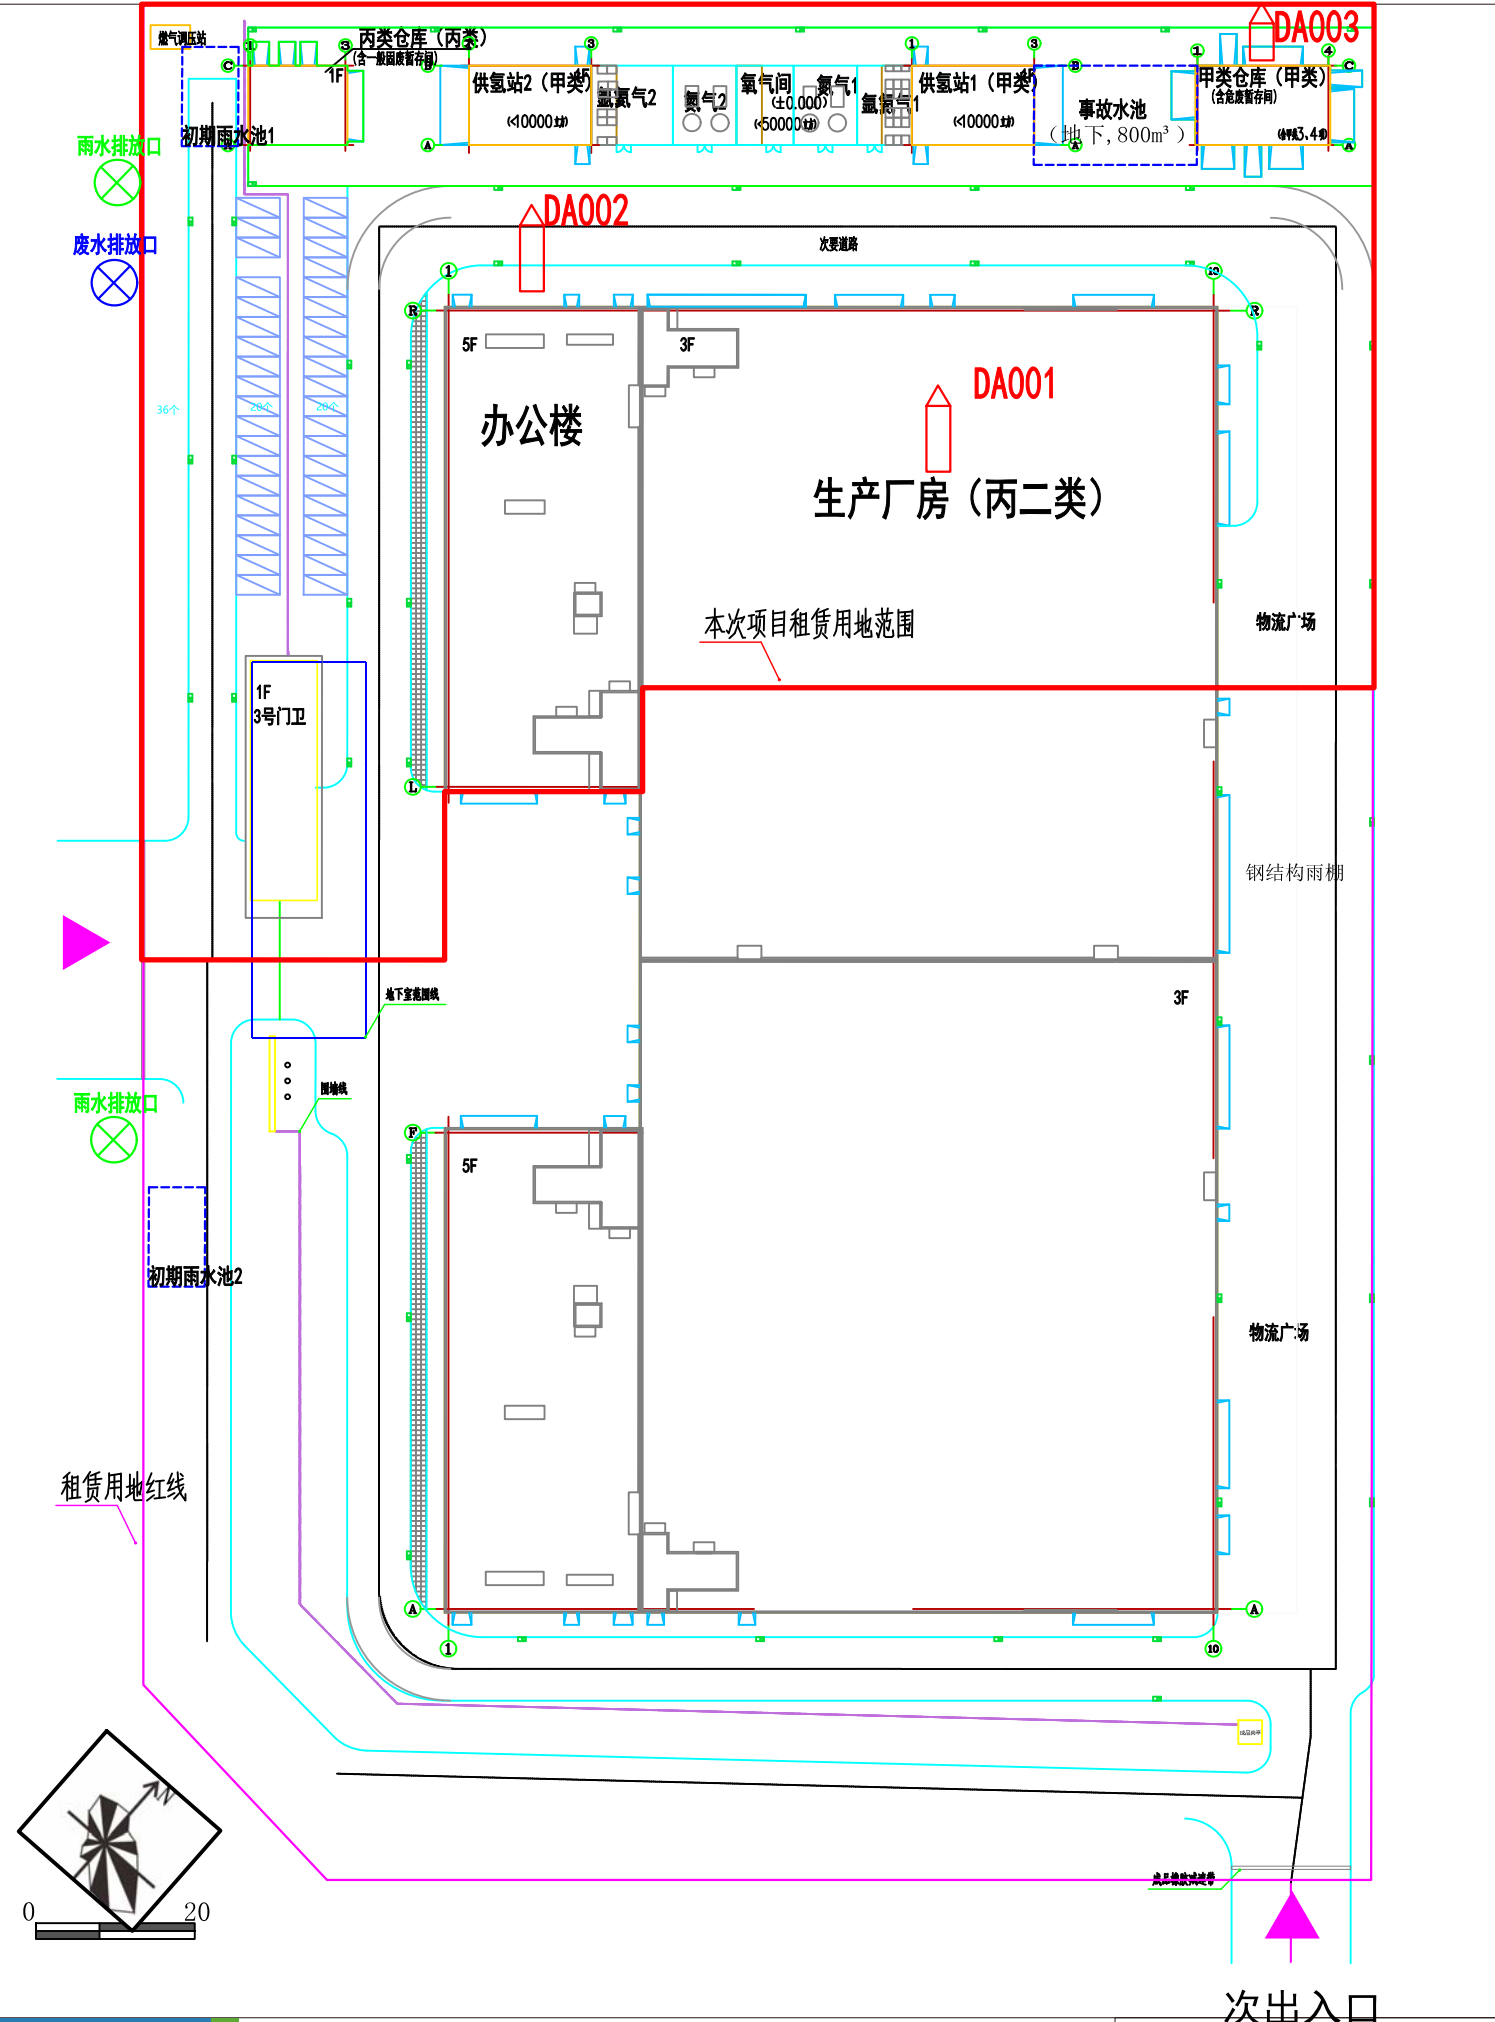

附图3

厂区平面布置图

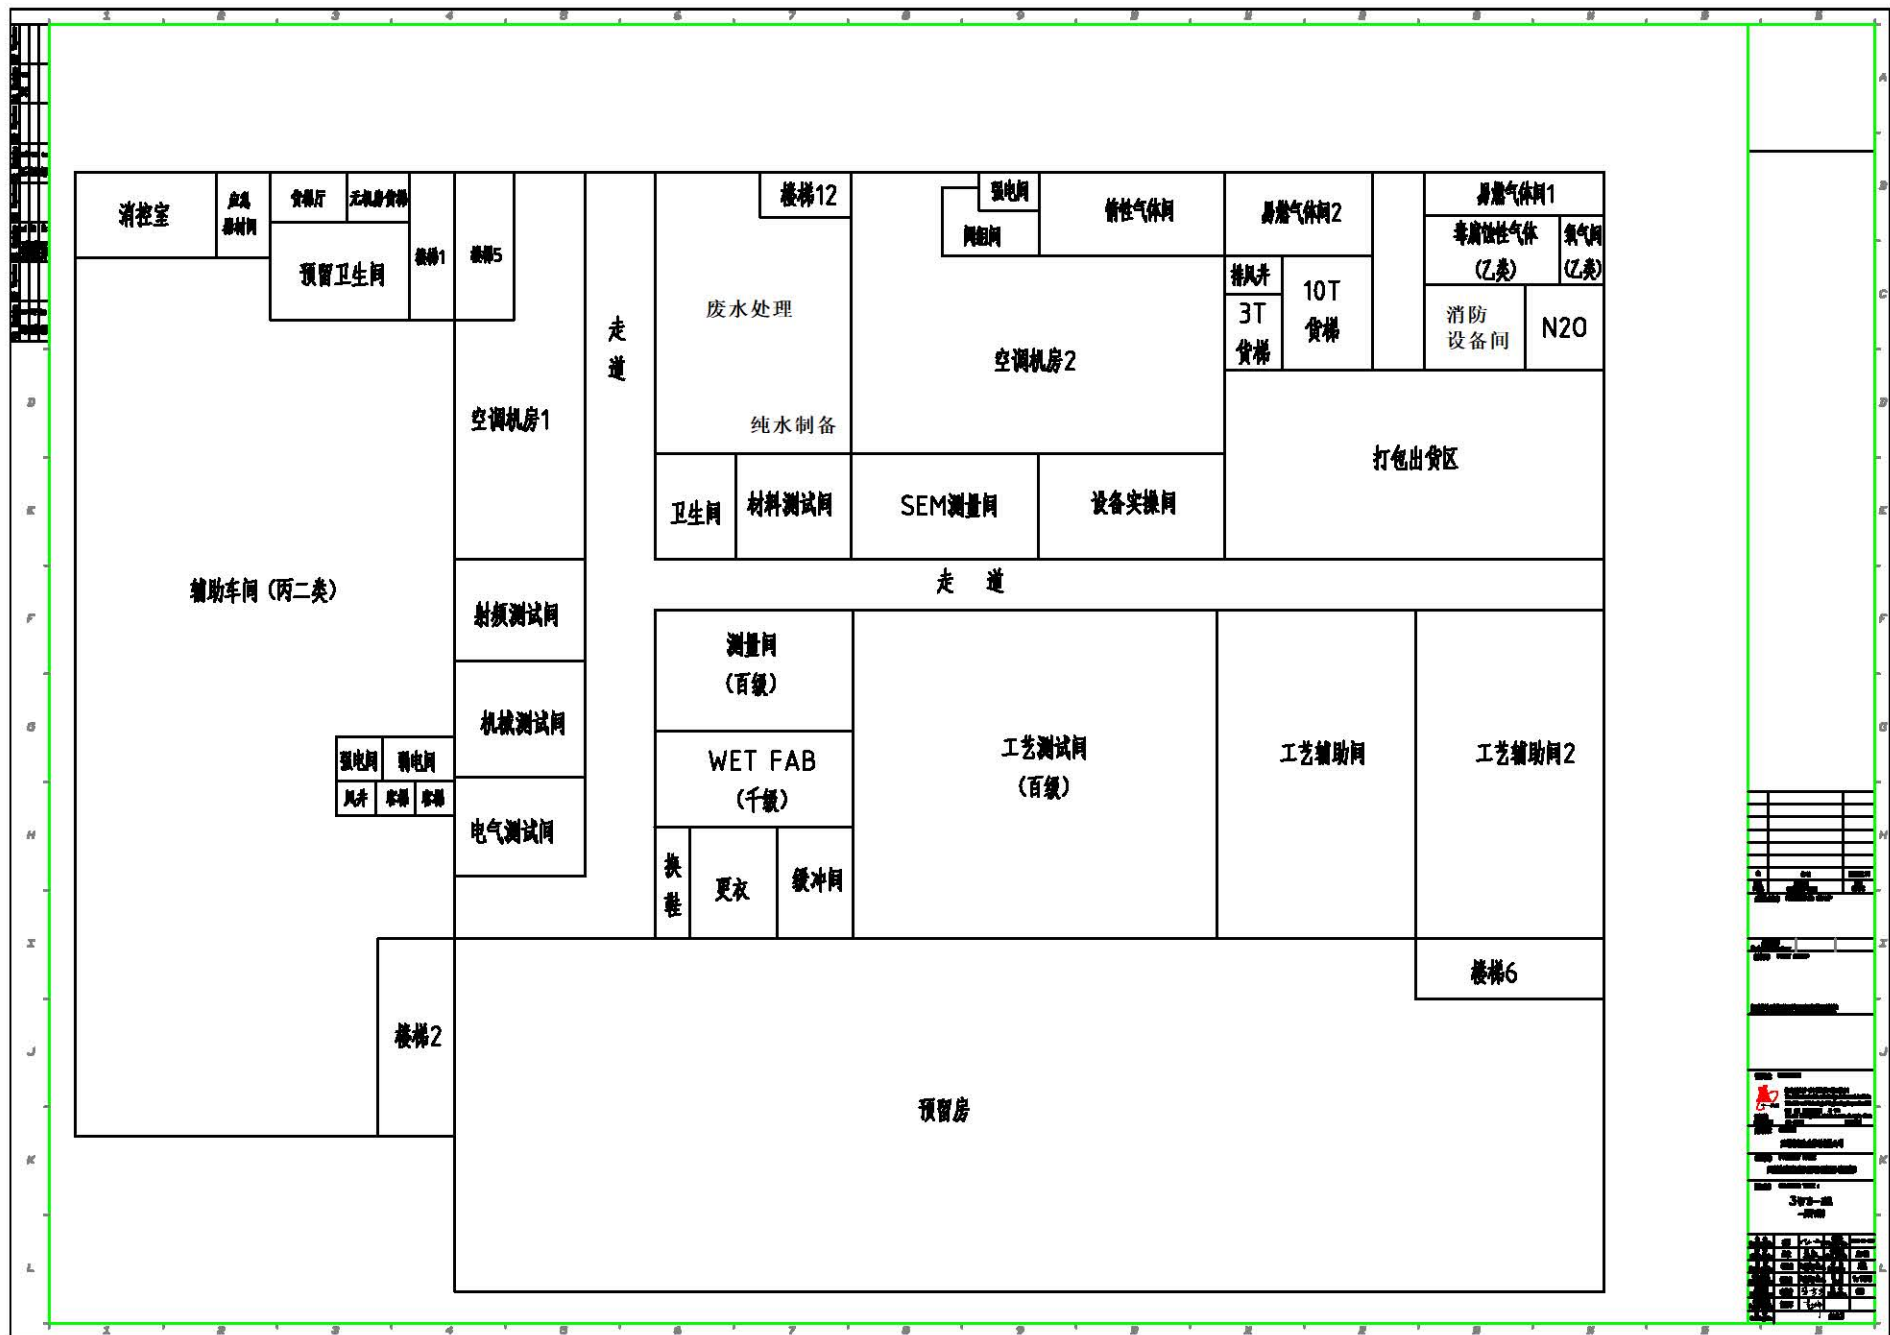

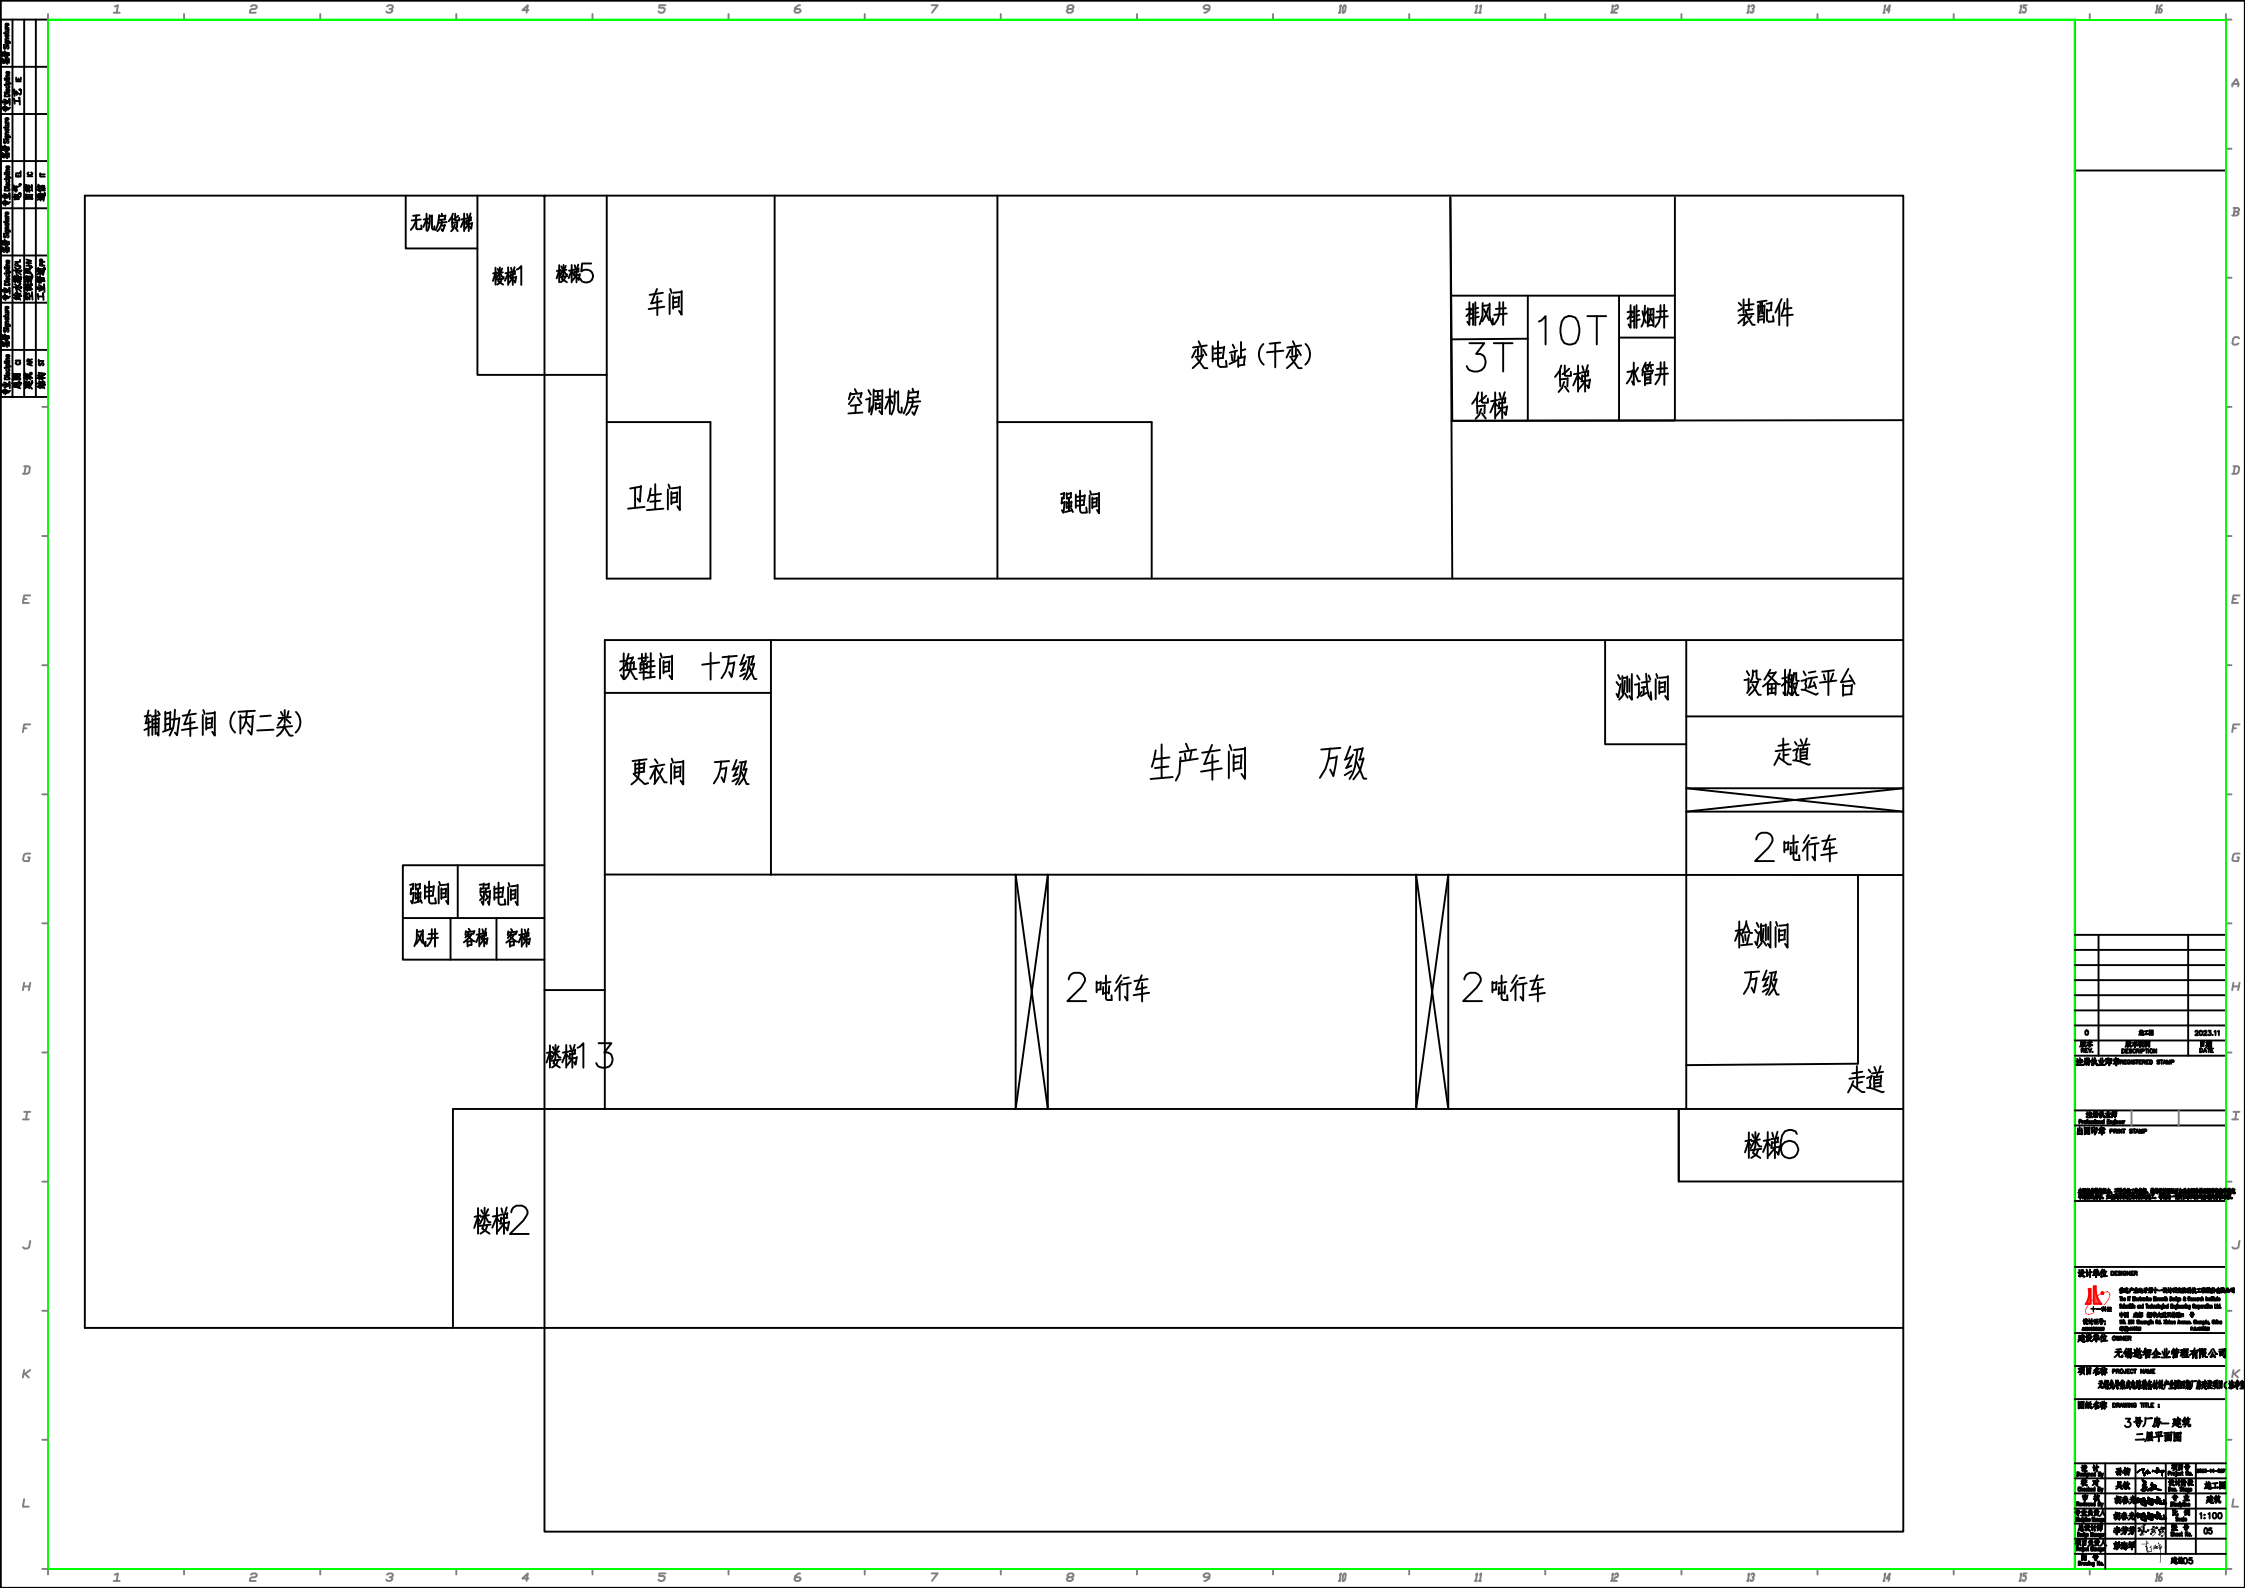

0	日期	2023.11
图例	比例	1:100








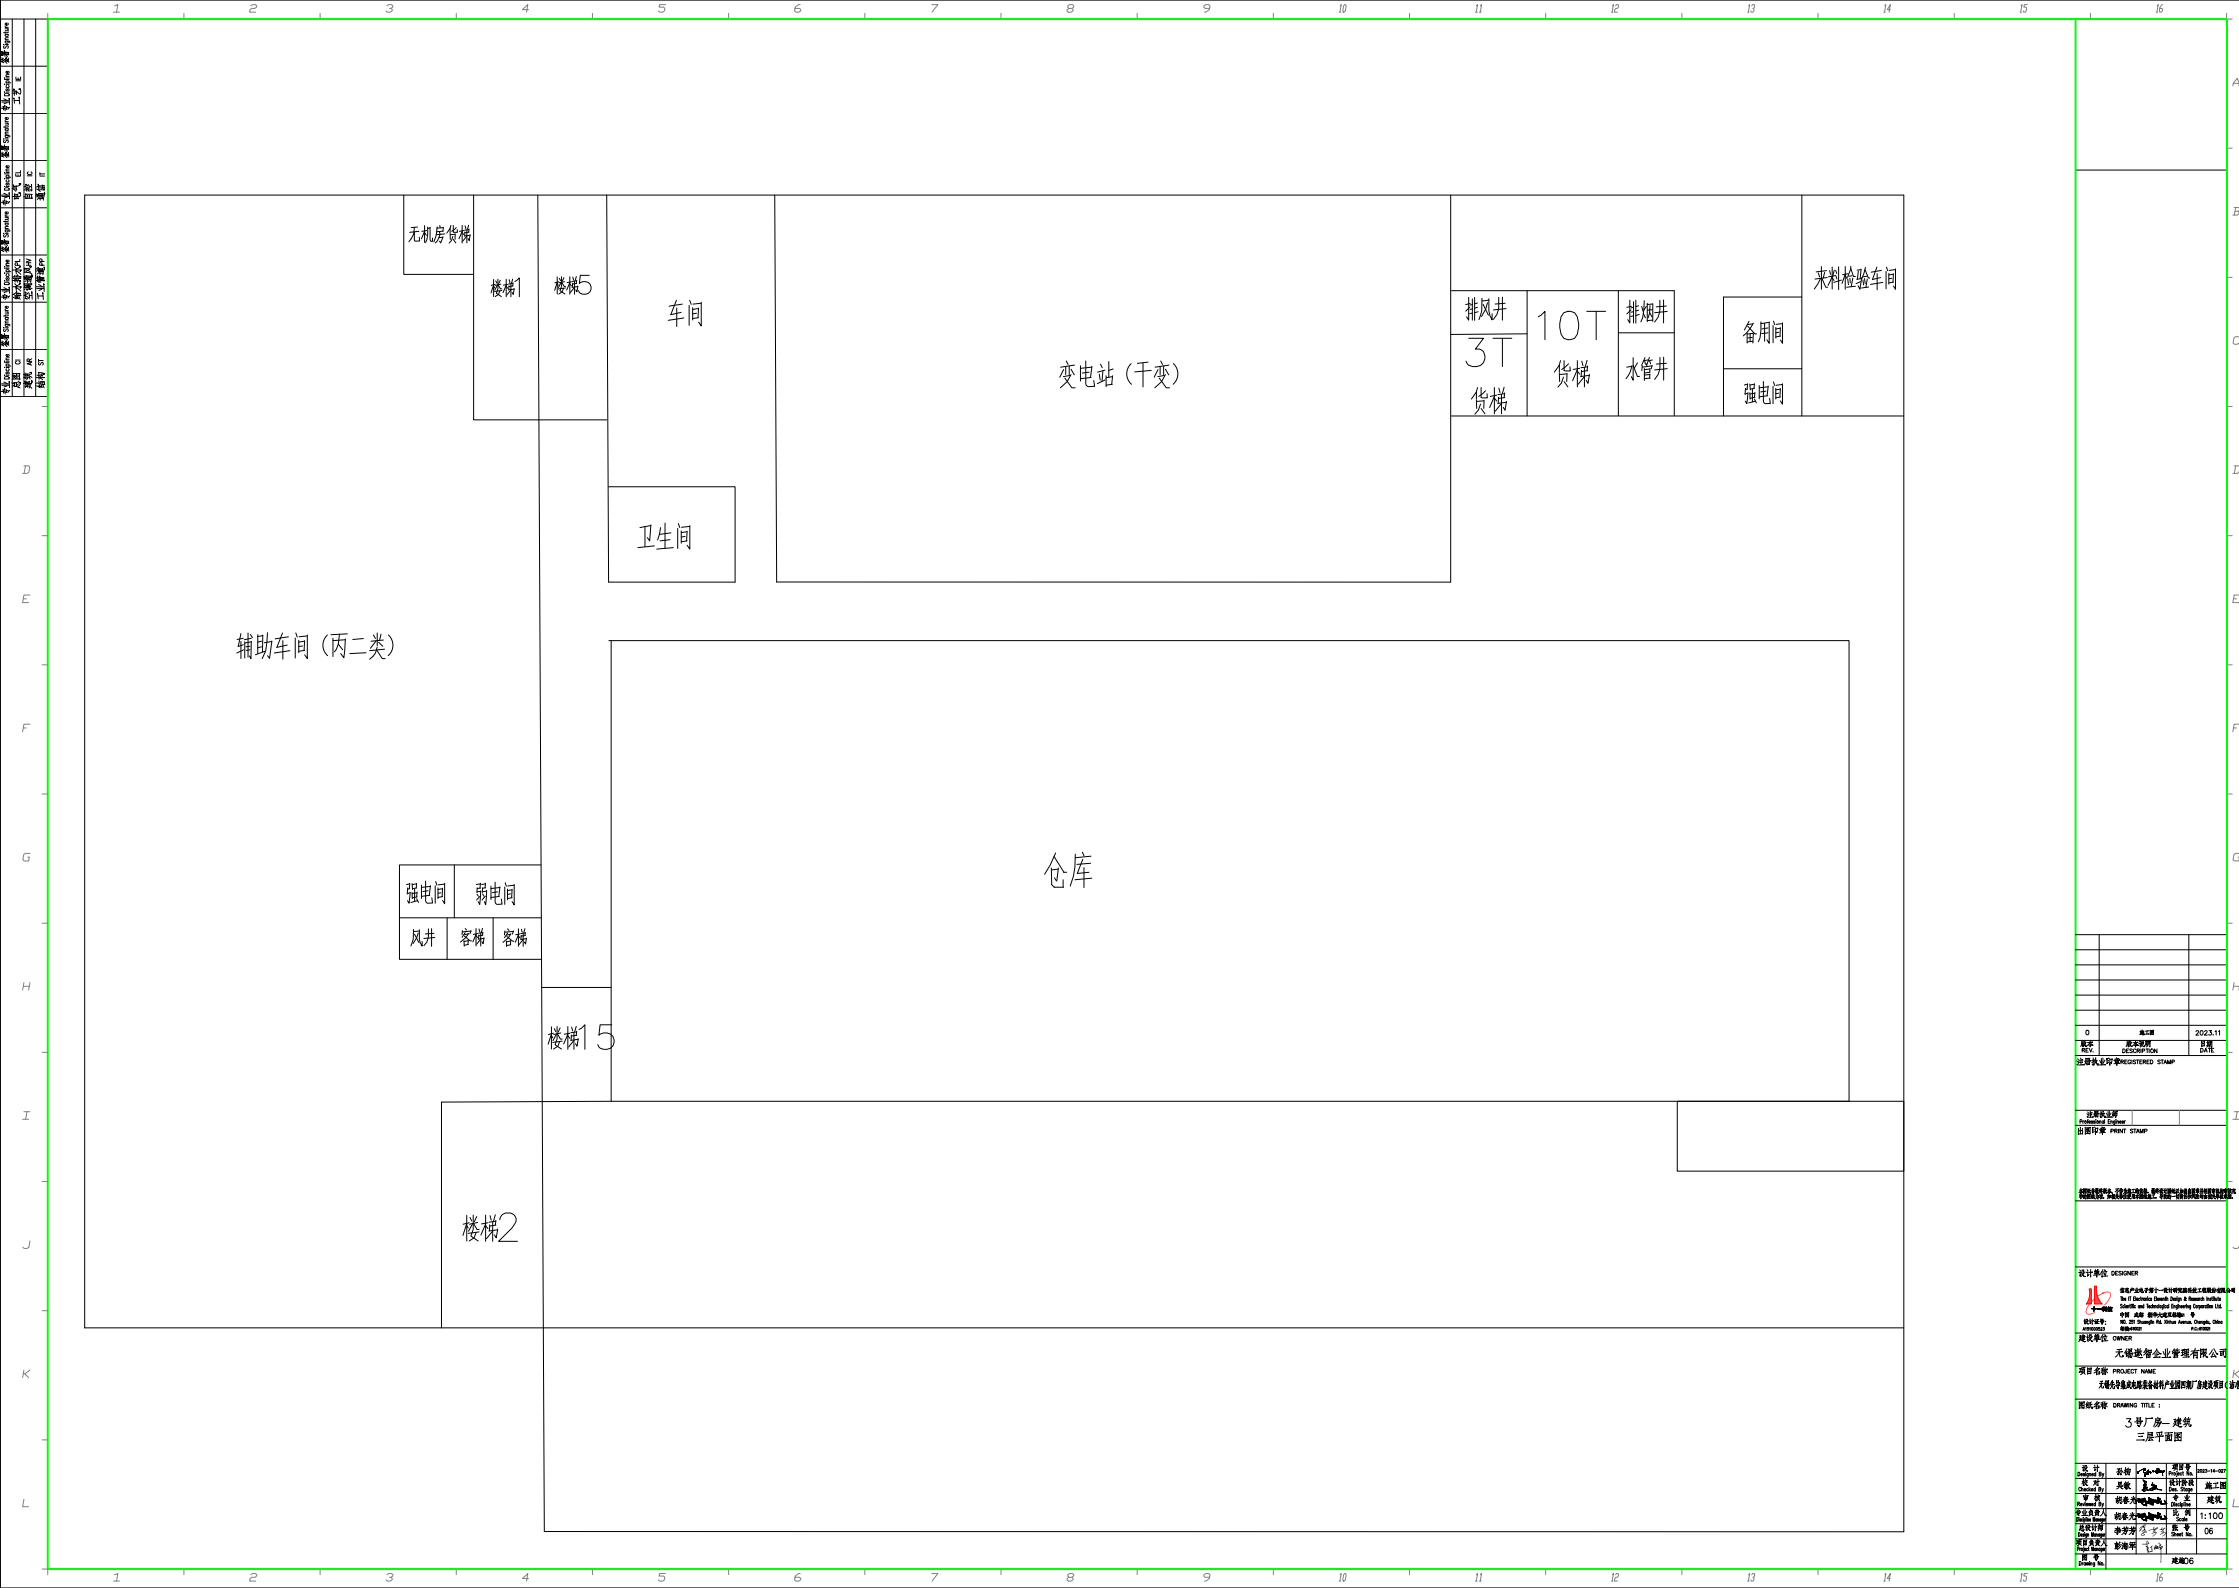


300mm高端半导体设备研发及产业化项目环境影响报告表

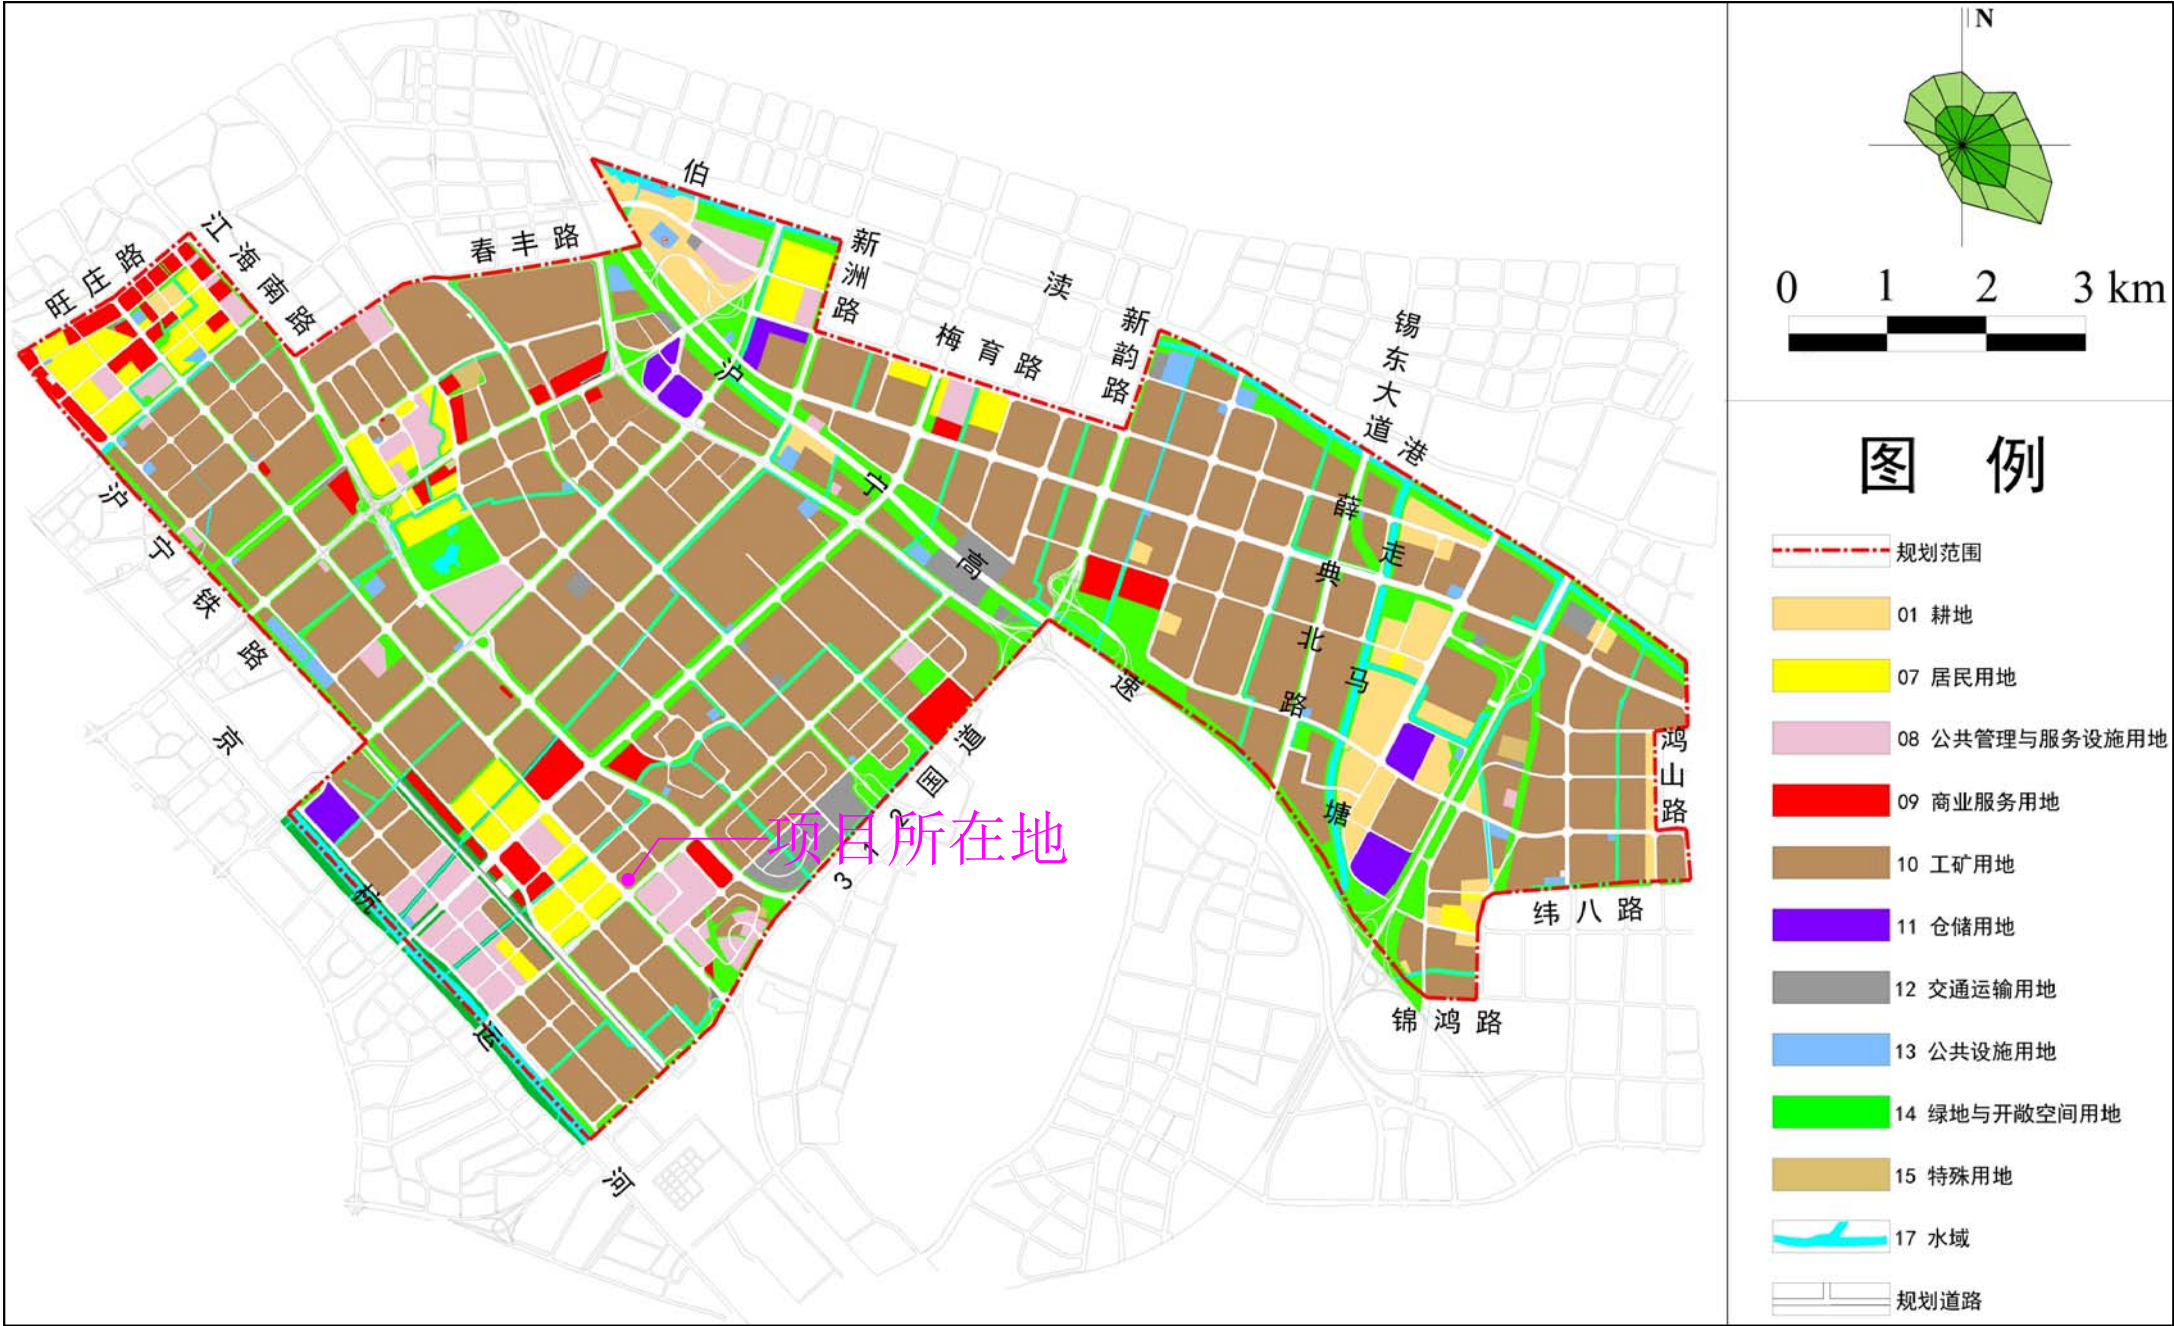

附图5

土地利用规划图（2025）

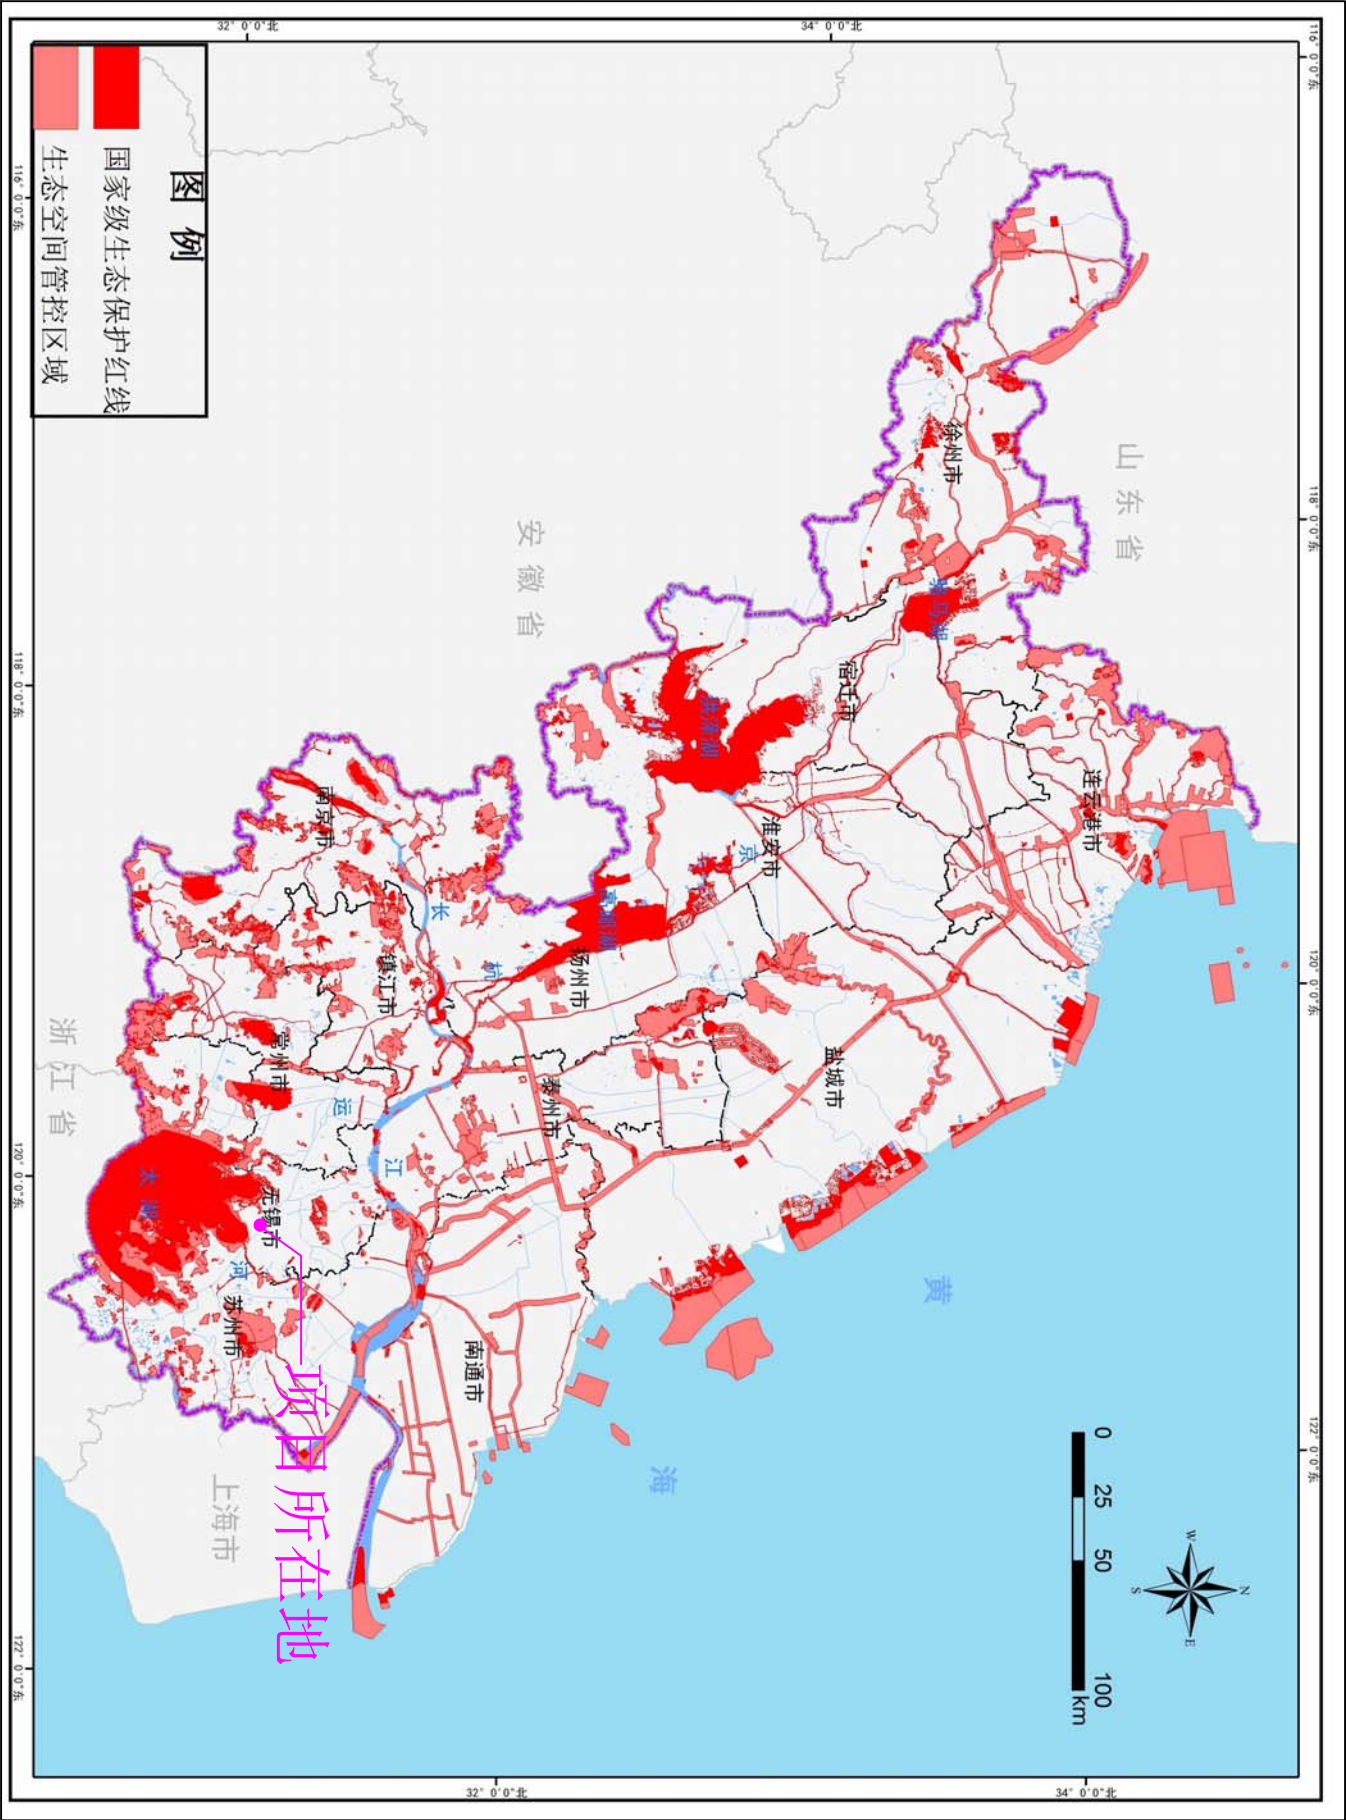

附图6

江苏省生态空间保护区域分布图

300mm 高端半导体设备研发及产业化项目环境影响报告表

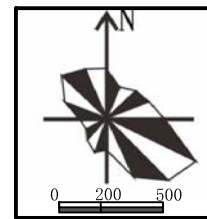


图 例

◇ 项目所在地

☐ 大气评价范围5km


 敏感目标




如核算与图中所注不一致 必须及时与设计院联系 经设计院确


- 1、本工程设计标高与业主提供的资料图中的标高系统一致。
- 2、施工前必须核实周边市政道路标高是否和图中所标注一致，如核实与图中所注不一致，必须及时与设计院联系，经设计院确定以后方可使用本图进行施工；
- 3、图中所注±0.000的标高为建筑首层室内地坪标高；道路标高除注明者外均为道路中心线交点及转弯点的路面标高。

Checked By	大眼		Des. Stage	路工 路
出 站			出 站	

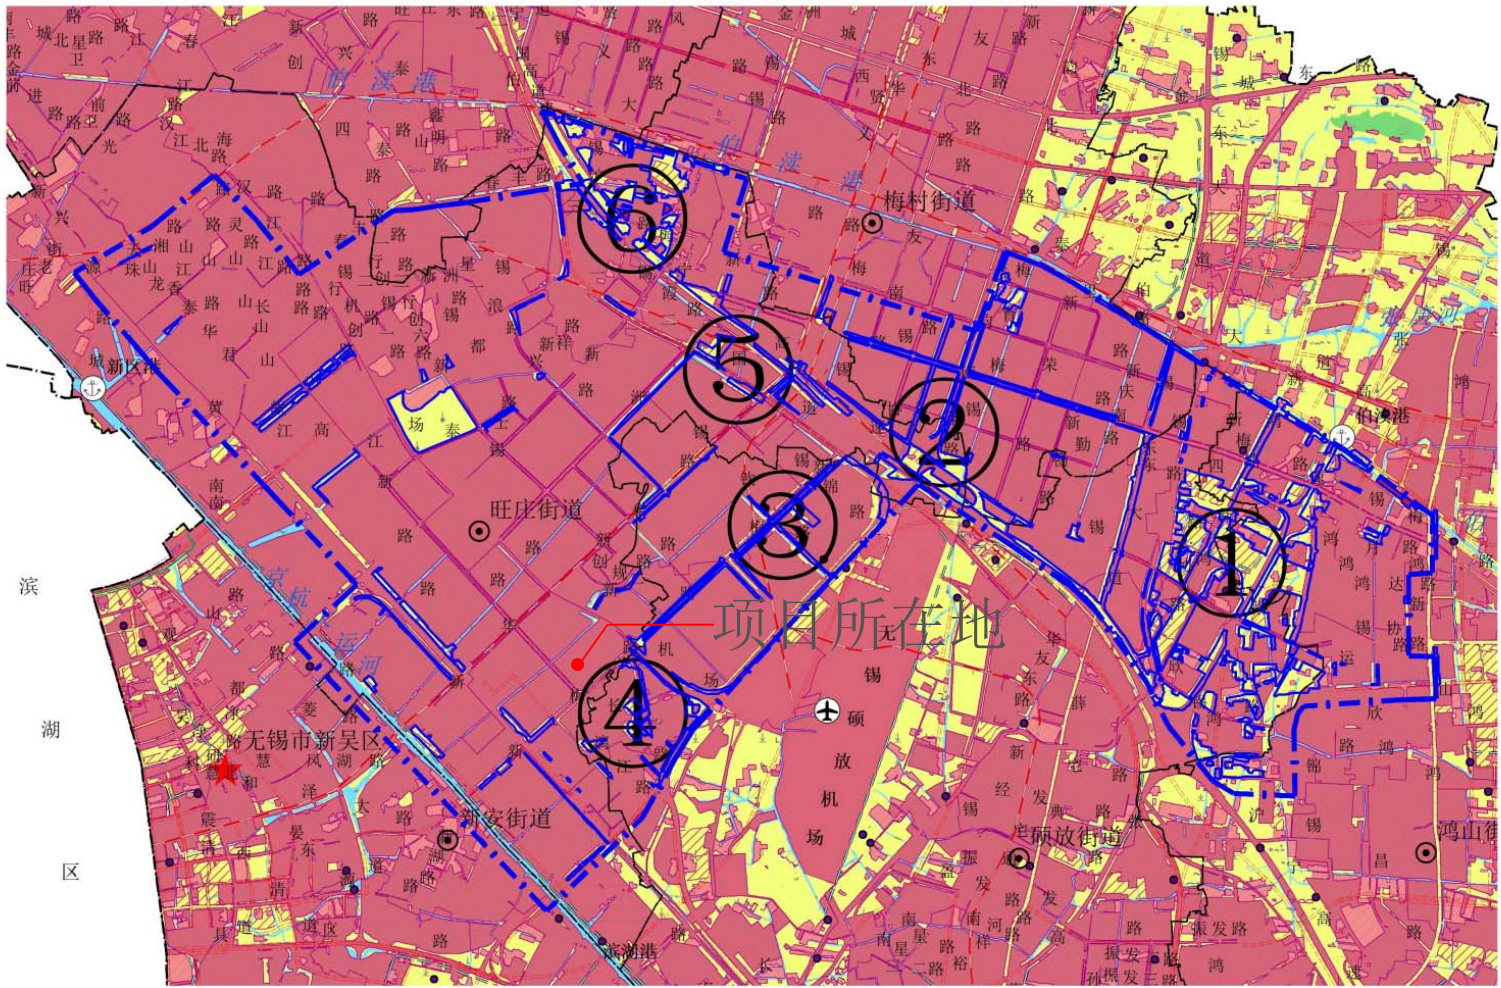


新吴区国土空间规划近期实施方案土地利用总体规划图

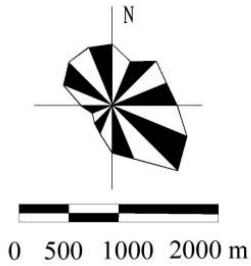

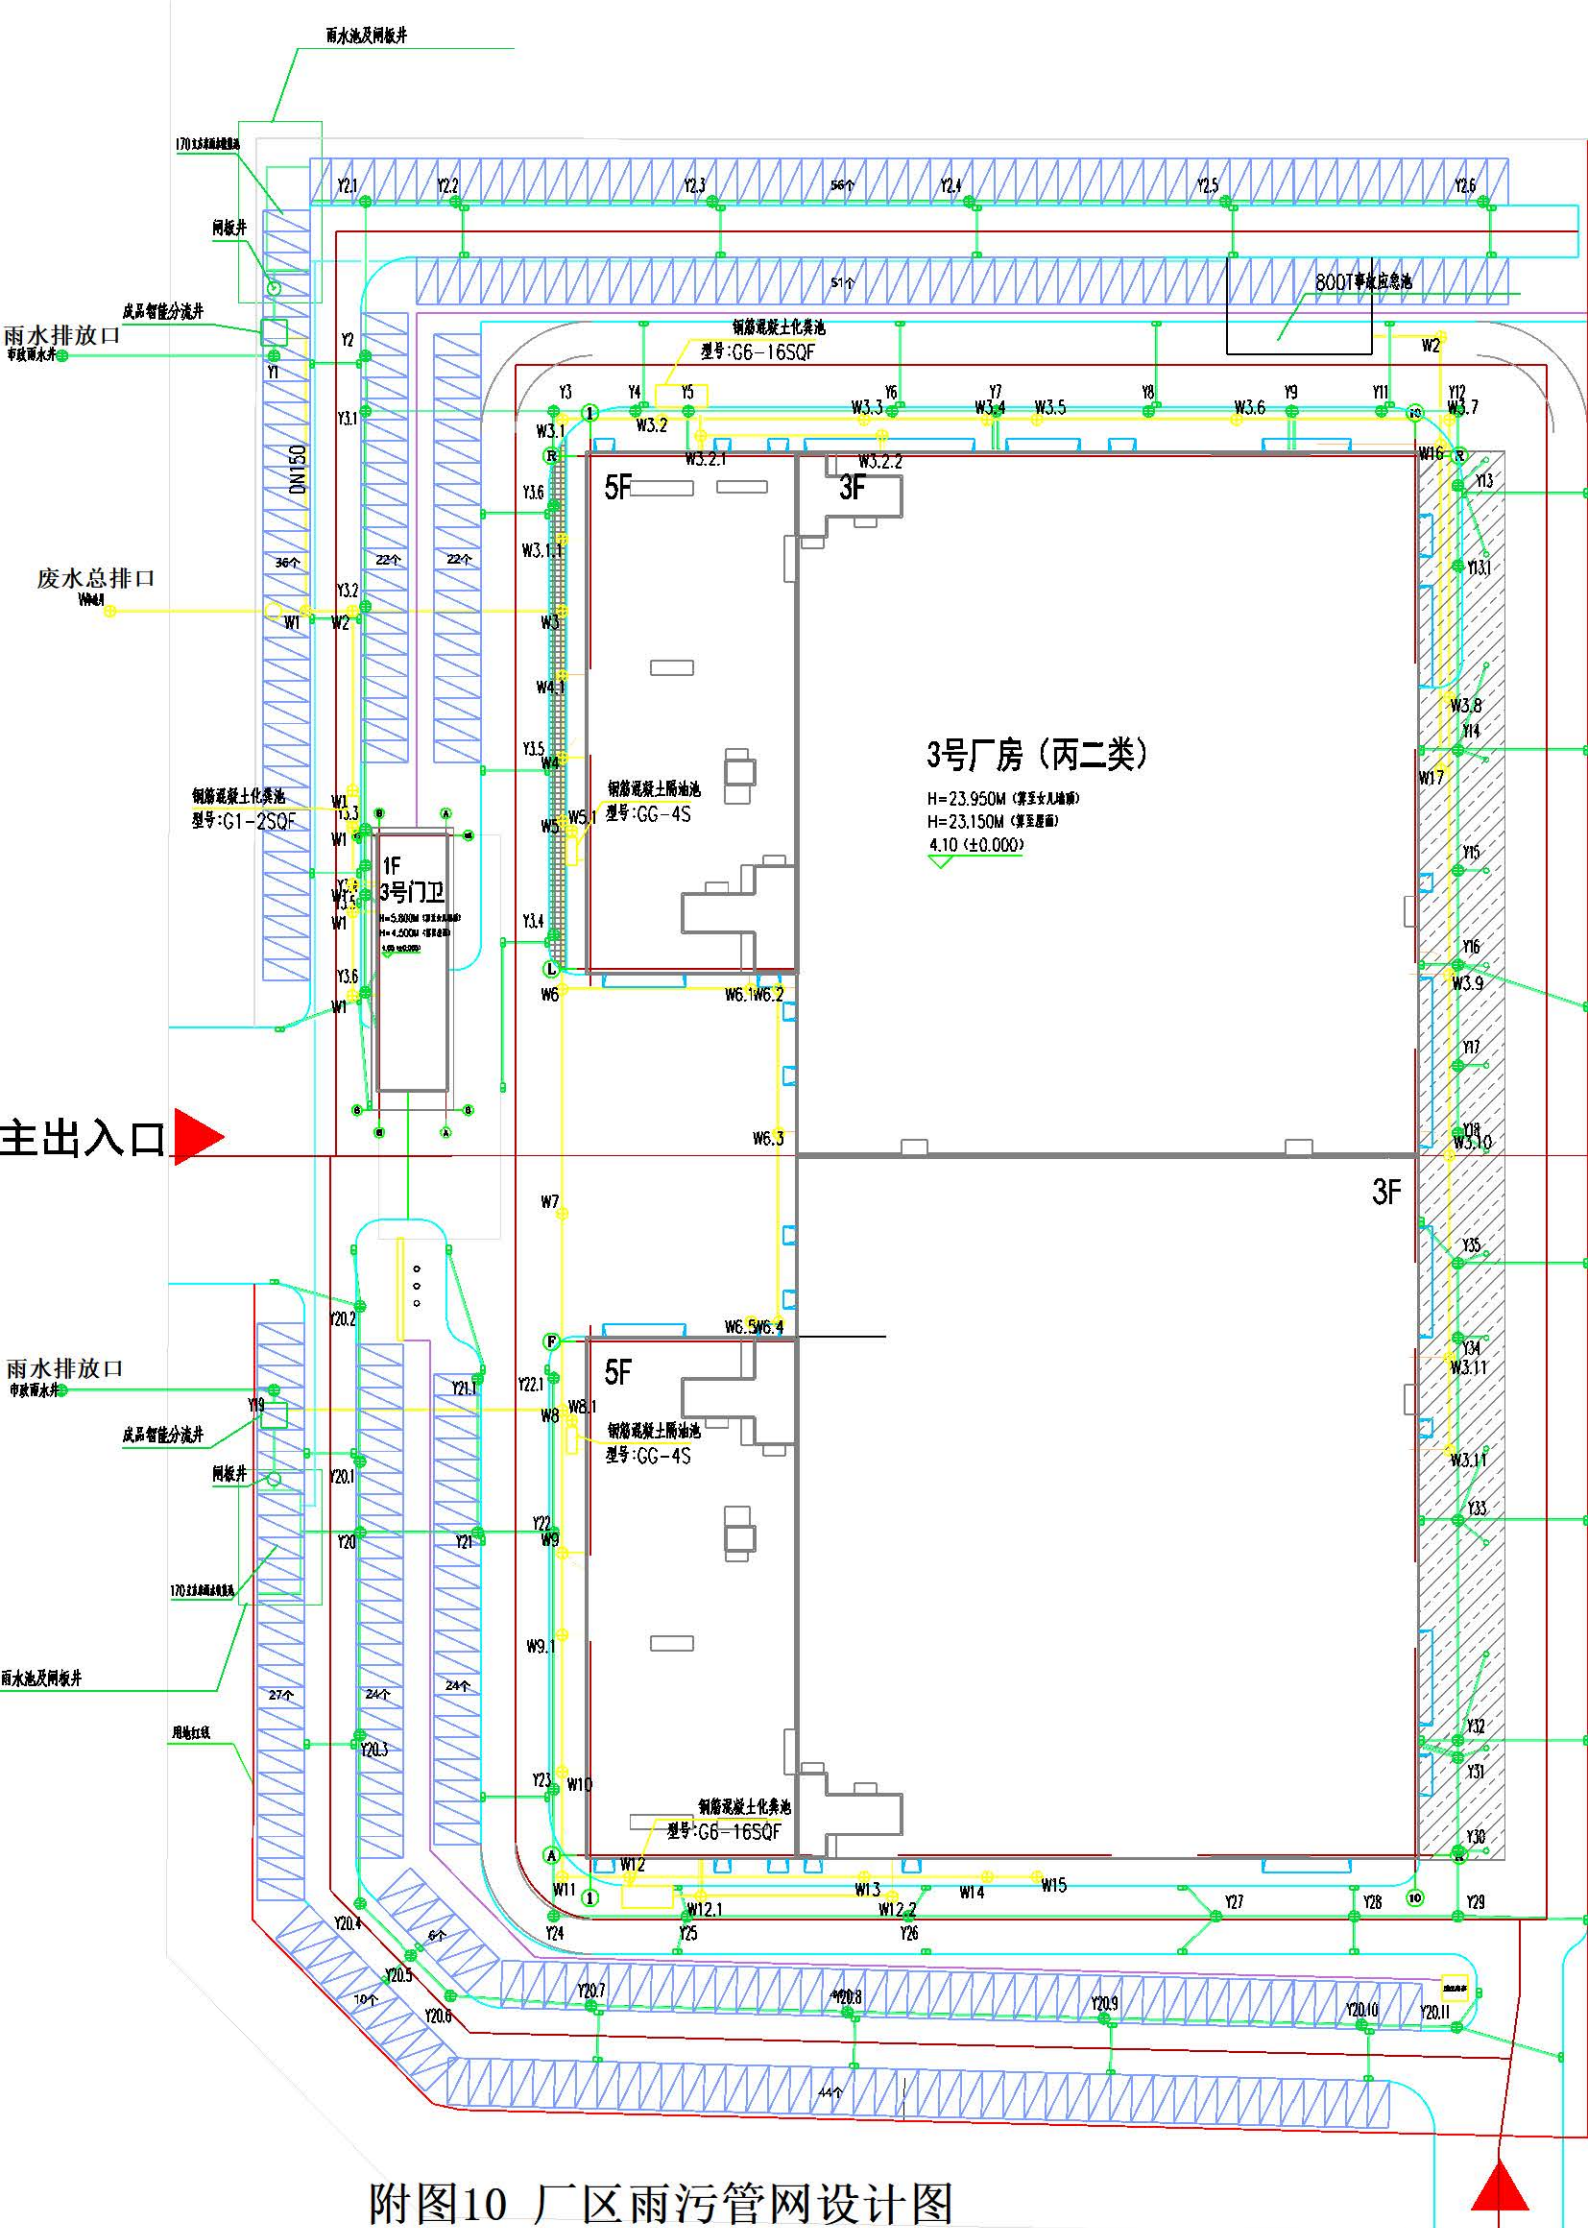

天芯微半导体设备有限公司突发环境事件应急预案“一张图”

企业平面布置

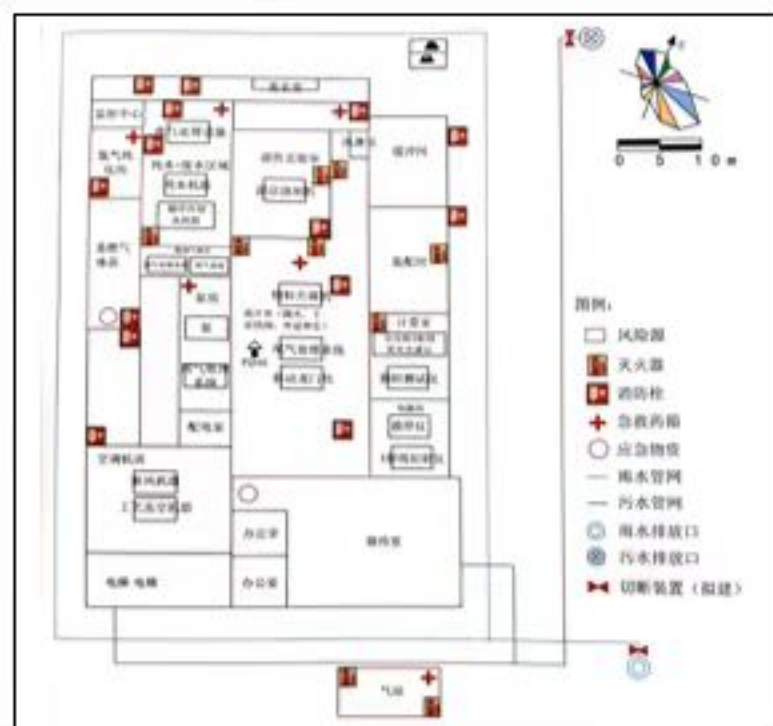

应急物资统计

所在区域	物资名称	数量	联系人及方式
厂务应急柜	防毒面具 防化护目镜	4个	郝建兵 13771510109
	防化服 防化靴	4个	
	防化手套	10副	
	应急药箱	5个	
	酸急救品	2套	

环境风险物质

环境风险单元	环境风险物质	最大存在量
腐蚀气体间	HF	0.094Nm ³
	HCL	0.094Nm ³
气站	H2	0.188Nm ³

周边水系




大气环境受体分布图



- 1、生产区域和气体房，均设有气体检测装置、安全联锁装置、事故排风，一旦发生气体泄露，达到报警浓度，设备报警并切断供气，启动事故排风和广播通知疏散；
- 2、纯、废水区域设有围堰、导流沟、地沟，如有泄露流入地沟，由泵打到废水系统中循环使用，废水不外排；生活污水进入市政污水管网，雨水进入市政雨水管网
- 3、如发生突发环境事件，应及时上报园新吴区管委会(82701726),新吴区生态管理局(85215755)

300mm高端半导体设备研发及产业化项目环境影响报告表

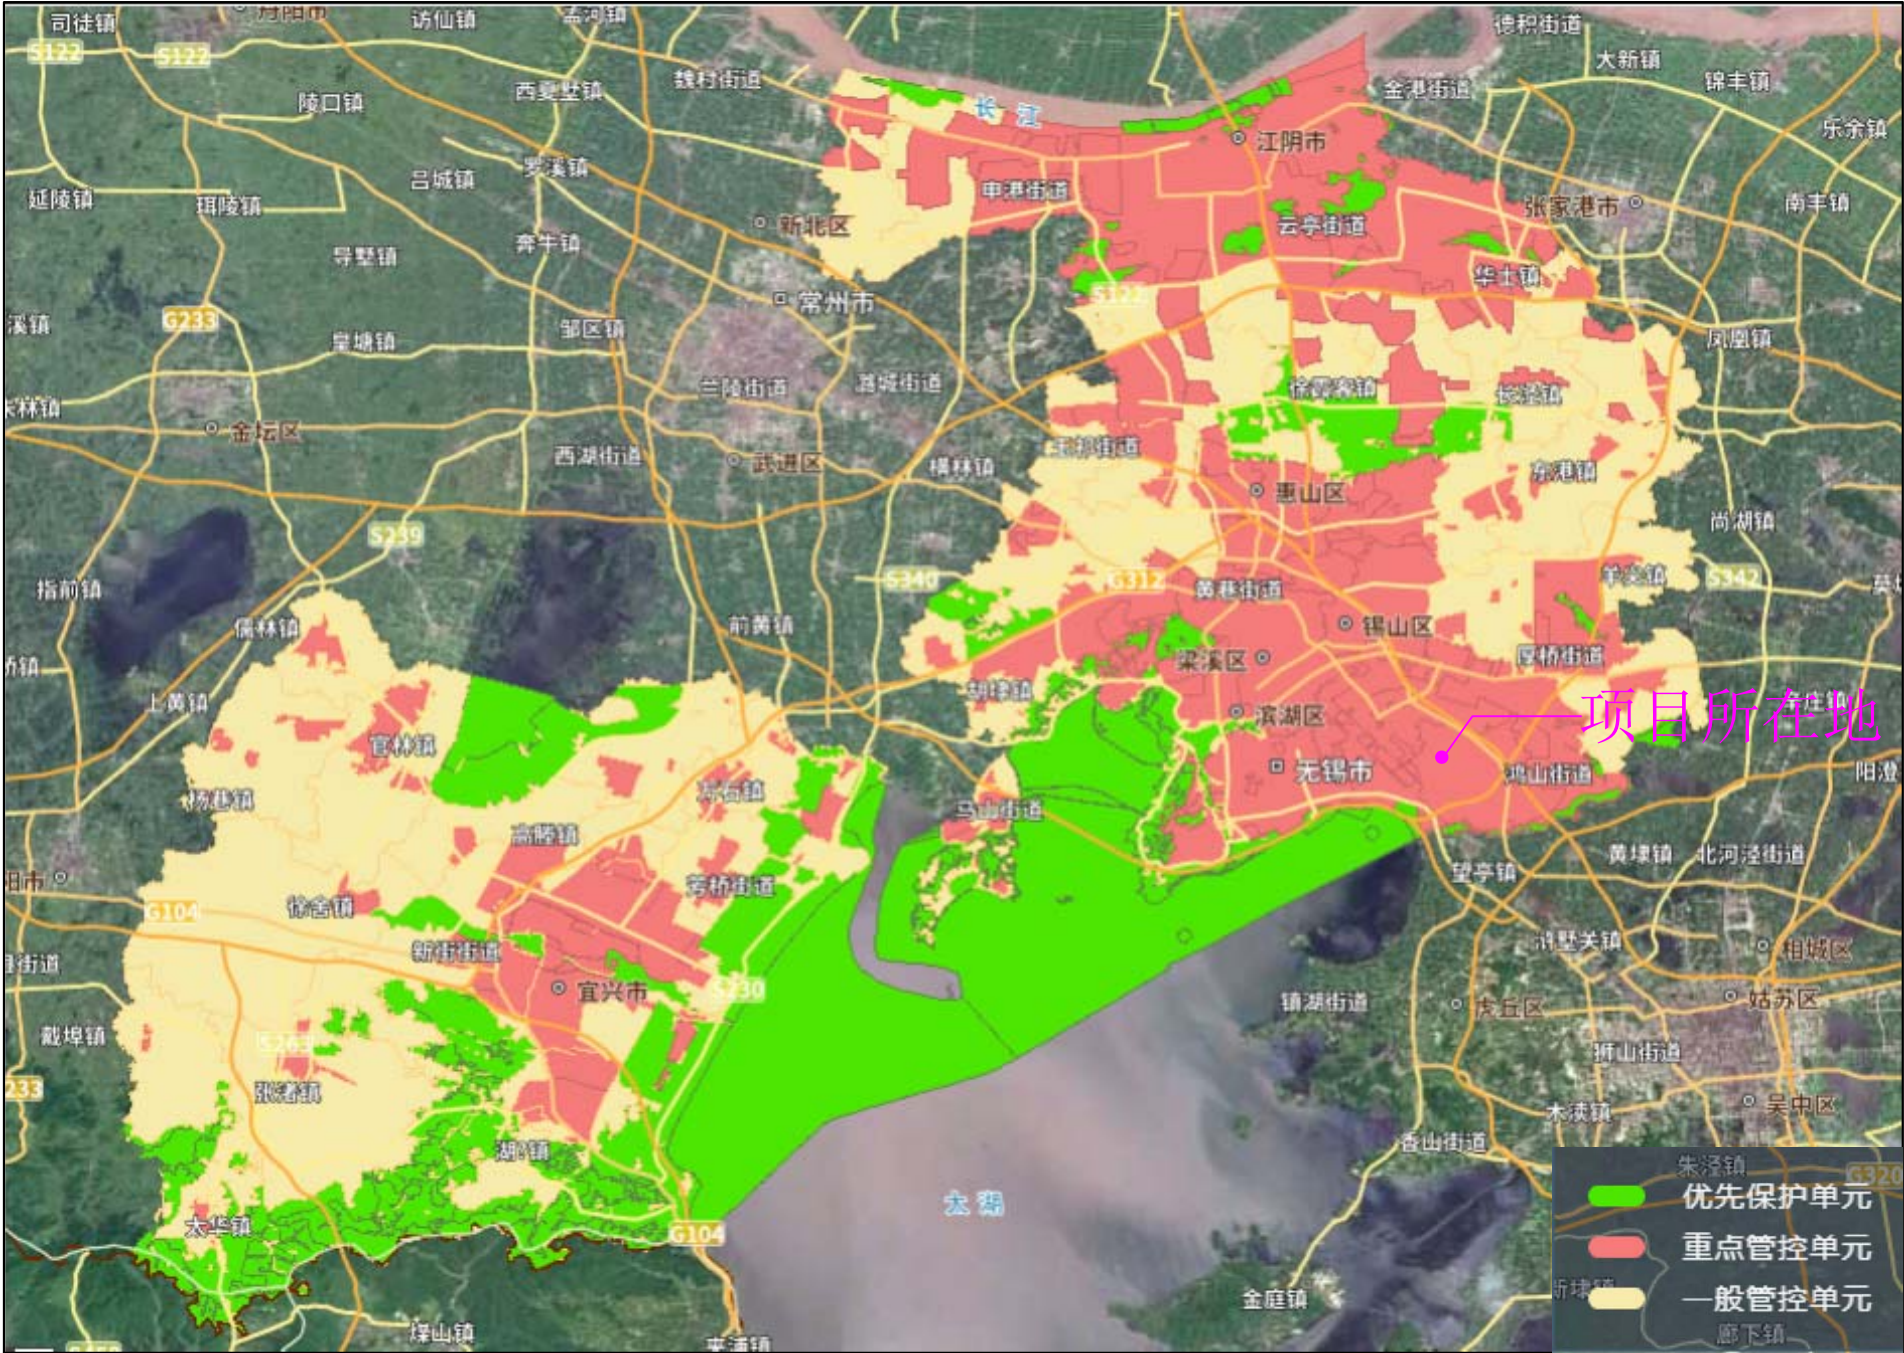

附图12

与江苏省2023年度生态环境分区管控动态更新成果对照图